


RZUT PARTERU
 ROZMIESZCZENIE BELEK I PŁYT STROPOWYCH STROPU NAD PARTEREM
 1:100

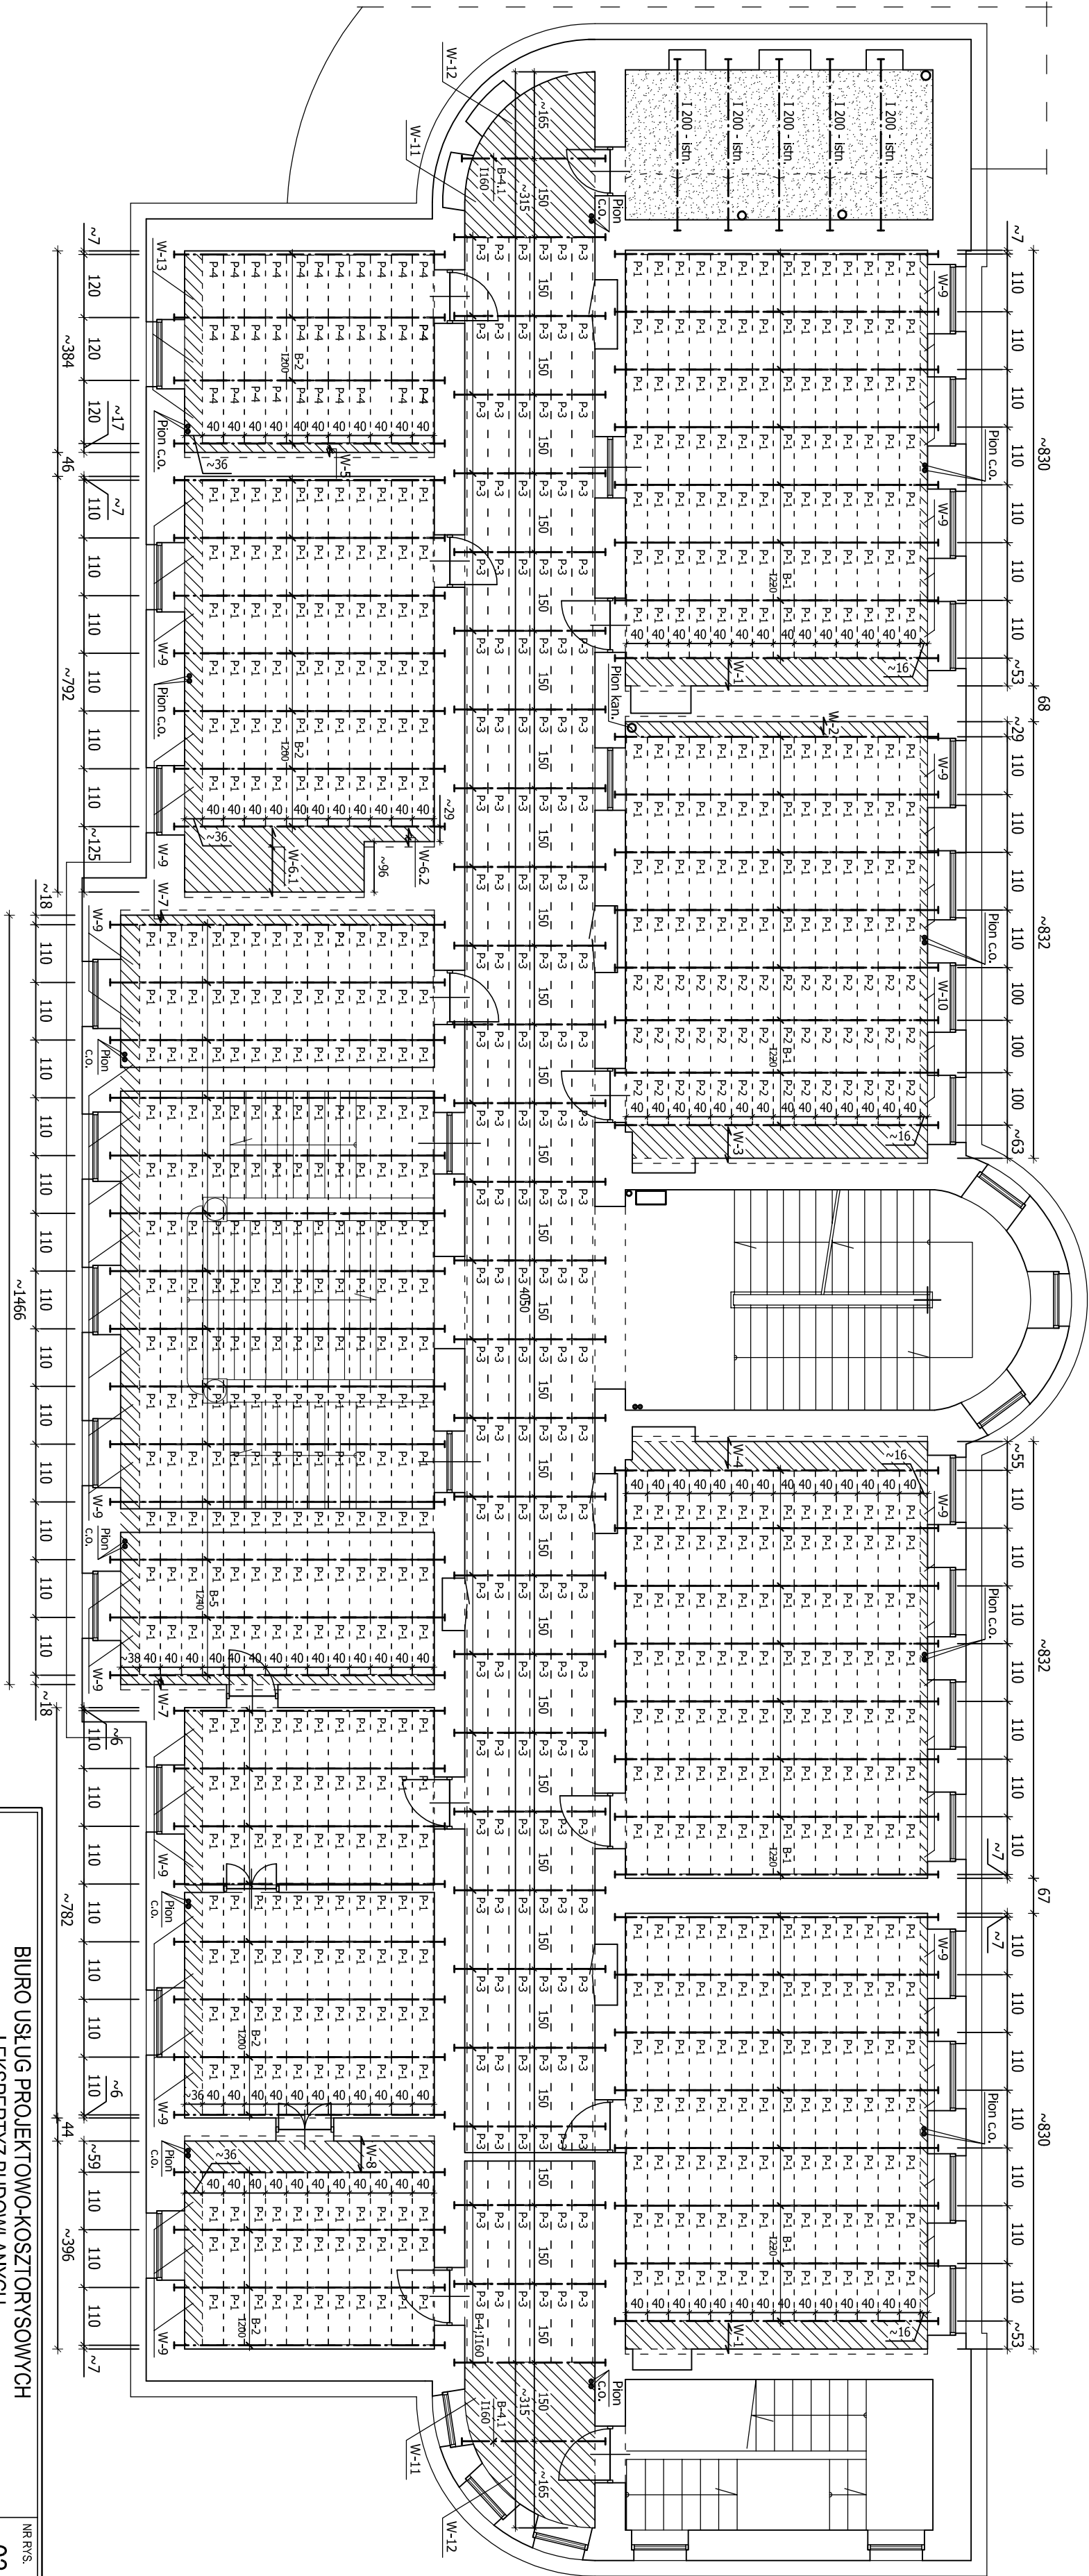

- UWAGA:
 - Wymiary podano w centymetrach [cm].
 - Wymiary sprawdzić i skorygować na budowie.
 - Szczegóły konstrukcyjne stropu wg rysunku nr 04.

- OZNACZENIA:
 - STROP ŻELBETOWY MONOLITYCZNY;
 - STROP ISTNIEJĄCY DO POZOSTAWIENIA;
 Beton konstrukcyjny B25
 Stal zbrojeniowa: klasy A-I - Ø
 Stal zbrojeniowa: klasy A-IIIN - #
 Stal kształtowa: S235JR

BIURO USŁUG PROJEKTOWO-KOSZTORYSOWYCH I EKSPERTYZ BUDOWLANYCH					NR RYS. 03	
OBIEKT - ZADANIE: BUDYNEK ZESPÓŁU PLACÓWEK OSWIATOWYCH NR 1 WE WŁOSZCZOWIE, UL. PARTYZANTÓW 24 - WYMIANA STROPÓW DREWNIANYCH NA REMONT OZNACZENIEM WIEŻY DACHOWEJ BUDYNKU					SKALA 1:100	
OPRACOWANIE:		IMIĘ I NAZWISKO:	NR	UPRAWN.	PODPIS	DATA
PROJEKTOWAŁ:		mgr inż. NAT VAN HOANG	KL	199/86		10/2012
OPRACOWAŁ:		mgr inż. AGATA OSTROWSKA	—			10/2012
SPRAWDZIŁ:		mgr inż. STANISŁAW JANUSZ	KL	217/86		10/2012
KIEROWNIK PRACOWNI:		mgr inż. NAT VAN HOANG	KL	199/86		10/2012
PRZEDMIOT RYS.: RZUT PARTERU ROZMIESZCZENIE BELEK I PŁYT STROPOWYCH STROPU NAD PARTEREM					BRAŃKA: KONSTRUKCJA	