

Włoszczowa, dnia 14 kwietnia 2015r.

Pytania Wykonawców i odpowiedzi Zamawiającego

Dotyczy: Postępowania o udzielenie zamówienia publicznego prowadzonego w trybie przetargu nieograniczonego na roboty budowlane „Wymiana stropów w budynku Zespołu Placówek Oświatowych Nr 1 we Włoszczowie” ogłoszonego w Biuletynie Zamówień Publicznych pod numerem: 74978 – 2015, data zamieszczenia: dnia 2 kwietnia 2015r.

Na podstawie art. 38 ust. 1 ustawy z dnia 29 stycznia 2004r. Prawo zamówień publicznych (Dz. U. z 2013r. poz. 907 z późn. zm.) Zamawiający udziela wyjaśnień na poniższe pytania:

13.04.2015

Zespół Placówek Oświatowych nr 1
ul. Partyzantów 24
29-100 Włoszczowa

Dotyczy zamówienia publicznego: „Wymiana stropów w budynku ZPO nr 1 we Włoszczowie”

na podstawie rt.38 ust.1 ustawy Prawo Zamówień Publicznych wnosi o wyjaśnienie treści S.I.W.Z. tj.:


1. Rysunki projektu technicznego przewidują wymianę stropów na całości budynku zaś przedmiar robót zawiera wykonanie tylko część prac zaprojektowanych w dokumentacji. Prosimy o wyjaśnienie rozbieżności oraz o jednoznaczne wskazanie czy przy sporządzeniu wyceny należy uwzględnić wartości kosztorysowe czy wartości zawarte w dokumentacji technicznej.
2. Prosimy o przedstawienie opisu technicznego do projektu budowlanego, dla branży: konstrukcji budowlanych, architektury oraz instalacji sanitarnych.
3. Prosimy o przedstawienie zestawienia pomieszczeń objętych przedmiotem zamówienia.

Ad. 1. Rysunki projektu technicznego przedstawiają stropy na 2 kondygnacjach budynku, zamówienie natomiast dotyczy wymiany stropów nad suterrenami i parterem budynku od strony północnej, z wyłączeniem stropów korytarzy i sal lekcyjnych po stronie południowej budynku. Wycena winna dotyczyć wartości wskazanych w obmiarze.

Ad. 2. Opisy techniczne zostały umieszczone na stronie internetowej Zamawiającego dnia 13 kwietnia 2015r.

Ad. 3. Poniżej rysunki przedstawiające pomieszczenia przewidziane do wymiany stropów.

RZUT PIWNIC
ROZMIESZCZENIE BELEK I PŁYT STROPOWYCH STROPU NAD PIWNICAMI
1:100

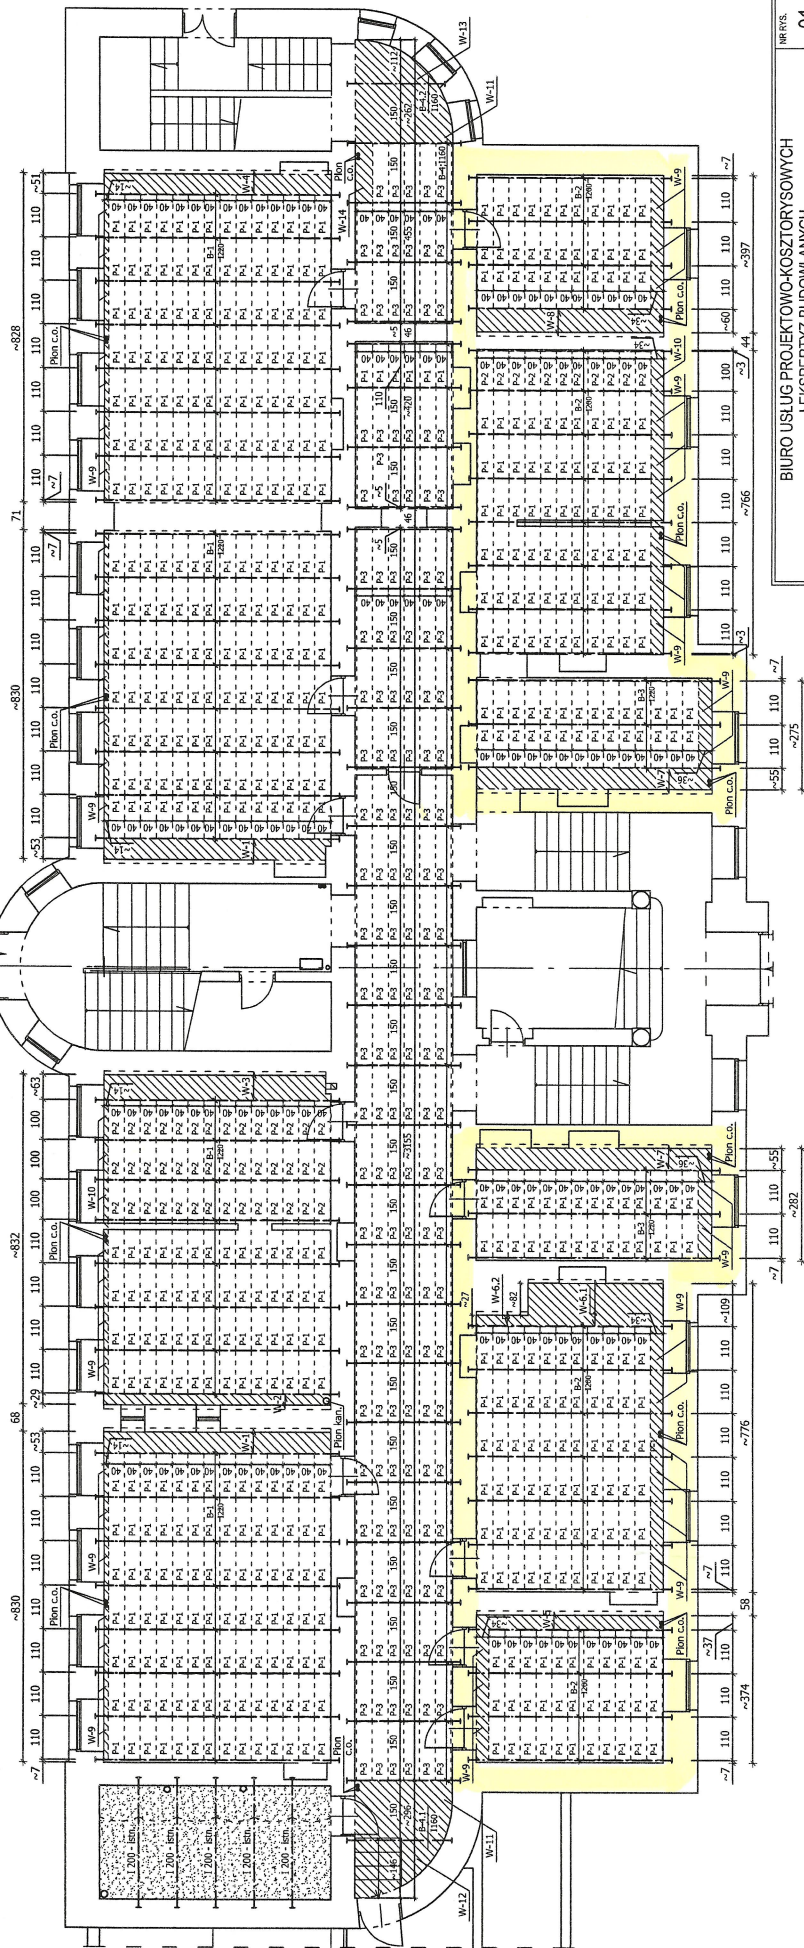


Beton konstrukcyjny B25
Stal zbrojeniowa: klasy A-I - Ø
Stal zbrojeniowa: klasy A-IIIIN - #
Stal kształtowa: S235JR

OZNACZENIA:

- Wymiary podano w centymetrach [cm].
- Wymiary sprawdzić i skorygować na budowie.
- Szczegóły konstrukcyjne stropu wg rysunku nr 02.
- STROP ŻELBETOWY MONOLITYCZNY;
- STROP ISTNIEJĄCY DO POZOSTAWIENIA;

OPRACOWANIE:				BIURO USŁUG PROJEKTOWO-KOSZTORYSOWYCH I EKSPERTYZY BUDOWLANYCH				NR RYS. 01	
IMI INŻYNIERSKI:	NR LPRANAL	POPS	DATA	OBIEKT ZADANIE:	BUDYNEK ZESPÓŁU PLACÓWEK OSWATOWYCH NR 1 WYKONANIE STROPU STROPÓW DREWNIANYCH WYKONANIE STROPU STROPÓW DREWNIANYCH WYKONANIE STROPU STROPÓW DREWNIANYCH				SKALA 1:100
PROJEKTOWAŁ:	REP. NR.	19966	10002	PROJEKTOWAŁ:	PROJEKT BUDOWLANY - WYKONAWCZY				
OPRACOWAŁ:	REP. NR.	21786	10002	OPRACOWAŁ:	KONSTRUKCJA				
SPRAWDZIŁ:	REP. NR.	21786	10002	SPRAWDZIŁ:	KONSTRUKCJA				
KIEROWNIK PRACOWNI:	REP. NR.	19966	10002	KIEROWNIK PRACOWNI:	KONSTRUKCJA				
					ROZMIESZCZENIE BELEK I PŁYT STROPOWYCH STROPU NAD PIWNICAMI				

RZUT PARTERU
 ROZMIESZCZENIE BELEK I PŁYT STROPOWYCH STROPU NAD PARTEREM
 1:100

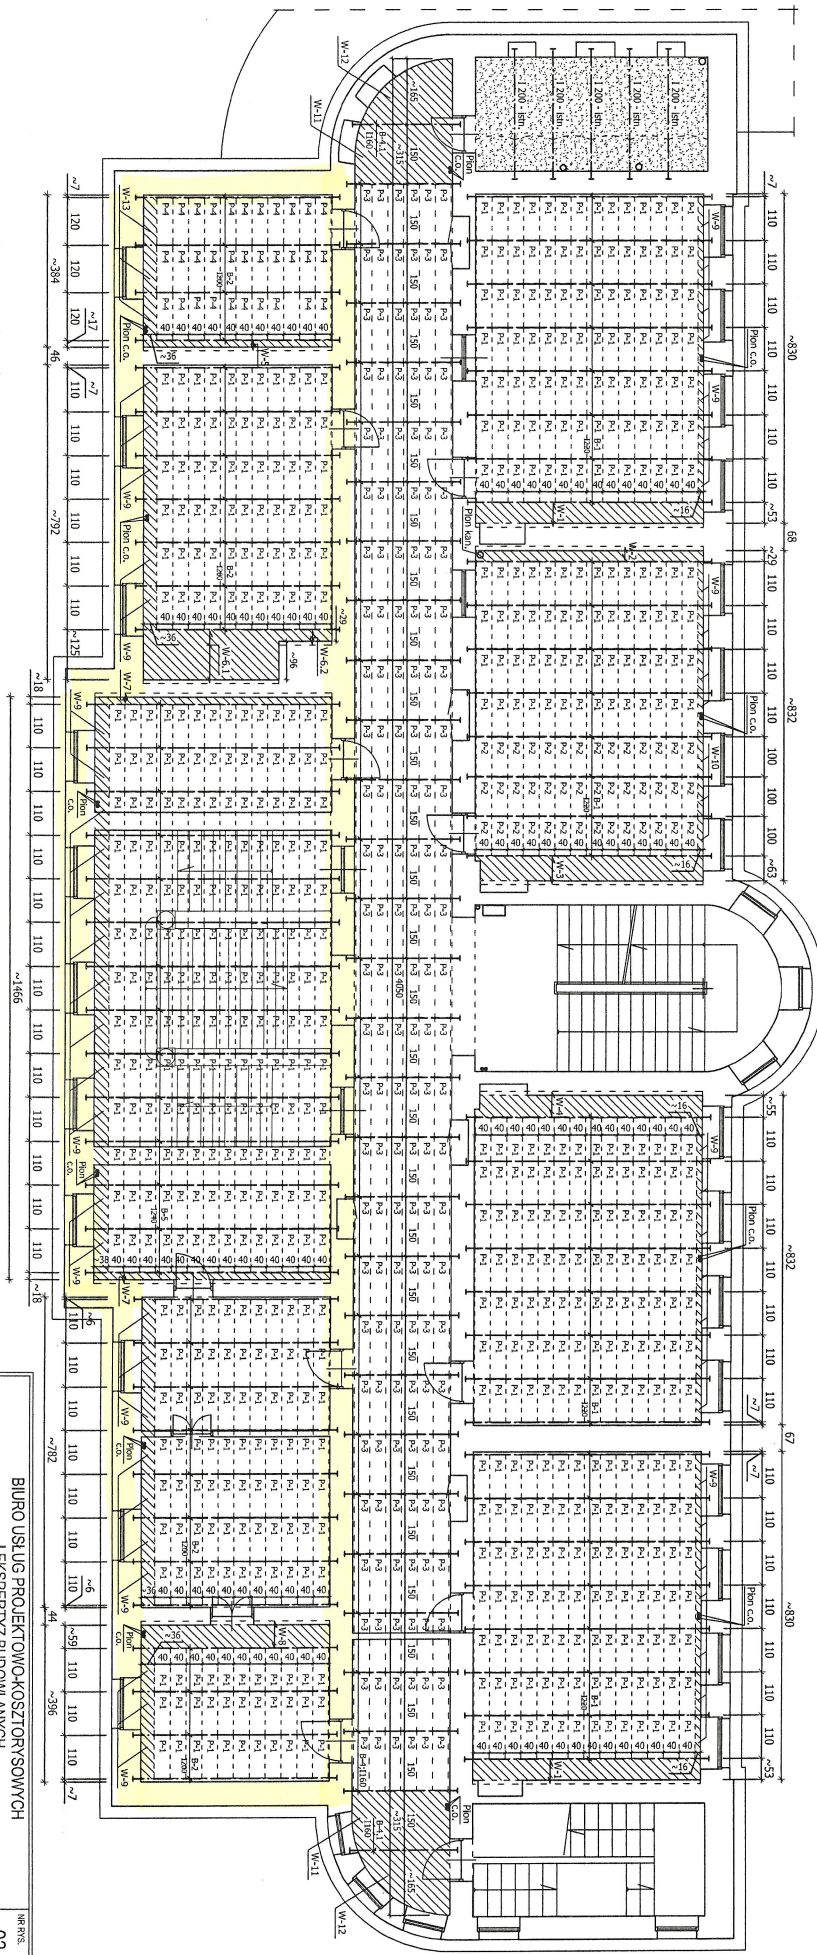

UWAGA:
 - Wymiary podano w centymetrach [cm].
 - Wymiary sprawdzić i skorygować na budowie.
 - Szczegóły konstrukcyjne stropu wg rysunku nr 04.

OZNACZENIA:
 [Symbol] - STROP ŻELBETOWY MONOLITYCZNY;
 [Symbol] - STROP ISTNIEJĄCY DO POZOSTAWIENIA;

Beton konstrukcyjny B25
 Stal zbrojeniowa: klasy A-I - Ø
 Stal zbrojeniowa: klasy A-IIIN - #
 Stal kształtowa: S235JR

BUREAU USŁUG PROJEKTOWO-KONSTRUKCYJNYCH I EKSPERTYZ BUDOWLANYCH				03	
OPRACOWANIE:				INSTRUKCJA	
IMIE I KOGNOMISKO:				IMIE I KOGNOMISKO:	
PROJEKTOWAŁ:				PROJEKTOWAŁ:	
OPRACOWAŁ:				OPRACOWAŁ:	
SPRAWDZIŁ:				SPRAWDZIŁ:	
NADZORCA:				NADZORCA:	
DATA:				DATA:	
TYTUŁ:				TYTUŁ:	
PROJEKT:				PROJEKT:	
KONSTRUKCJA:				KONSTRUKCJA:	
ROZMIESZCZENIE BELEK I PŁYT STROPOWYCH STROPU NAD PARTEREM				ROZMIESZCZENIE BELEK I PŁYT STROPOWYCH STROPU NAD PARTEREM	