

plyty 50x50x8
masa klejaco - uszczelniająca gr. ok. 1 cm
płyta żelbetowa gr. 15 cm
membrana hydroizolacyjna
podbudowa z kruszywa łamanego frakcji 0/31,5 mm. słab. mech. 10 cm
piasek zagęszczony l > 0,97
styrodur gr. 10 cm
hydroizolacja
płyta żelbetowa gr. 15 cm

plyty 80x80x8
podsypka cementowo - piaskowa gr. 5 cm
podbudowa z kruszywa łamanego frakcji 0/31,5 mm. słab. mech. gr. 15 cm
warstwa gruntu stabilizowanego (cementem, wapnem lub aktywnym popiołem lotnym o Rm=1,5 MPa)
grunt rodzimy dogęszczony

plyty 50x50x8
masa klejaco - uszczelniająca gr. ok. 1 cm
płyta żelbetowa gr. 15 cm
membrana hydroizolacyjna
podbudowa z kruszywa łamanego frakcji 0/31,5 mm. słab. mech. 10 cm
piasek zagęszczony l > 0,97
grunt rodzimy dogęszczony

plyty 80x80x8
podsypka cementowo - piaskowa gr. 5 cm
podbudowa z kruszywa łamanego frakcji 0/31,5 mm. słab. mech. gr. 15 cm
warstwa gruntu stabilizowanego (cementem, wapnem lub aktywnym popiołem lotnym o Rm=1,5 MPa)
grunt rodzimy dogęszczony


plyty 50x50x8
masa klejaco - uszczelniająca gr. ok. 1 cm
płyta żelbetowa gr. 15 cm
membrana hydroizolacyjna
podbudowa z kruszywa łamanego frakcji 0/31,5 mm. słab. mech. 10 cm
piasek zagęszczony l > 0,97
grunt rodzimy dogęszczony

plyty betonowe 50x50x8
oparte na buzonach


2%

2%

właz żeliwny Ø800

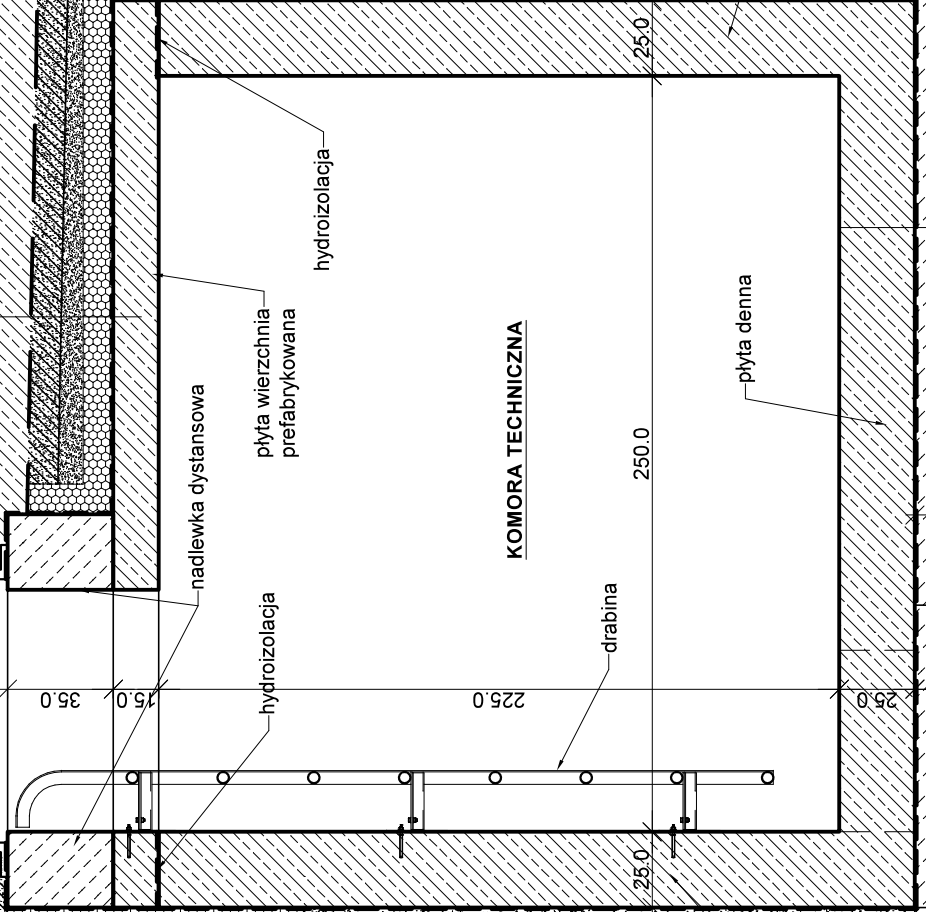

NIECKA FONTANNY

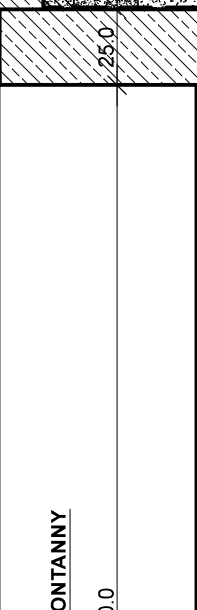

295.1

wyprawa wodoszczelna
płyta żelbetowa niecki fontanny gr. 25 cm
membrana hydroizolacyjna
chudy beton 10 cm
grunt rodzimy dogęszczony

- UWAGA:
- Płyte żelbetową zlewni należy zaizolować konstrukcyjnie siatkami z prętów Ø8 (A-III, 34GS) 20x20 cm; obie siatki płaczyć U-biegami Ø8 z zakładami po 30 cm.
 - Płyte żelbetową zlewni należy zaizolować w narożnikach i w środku każdego boku. Dylatacje należy uszczelić masą elastyczną.

INWESTOR: GMINA WŁOSZCZOWA UL. PARTYZANTÓW 14 29-100 WŁOSZCZOWA	EDYTOR: EKOPROJEKT JACEK JAKÓBIK ŻÓŁWIN, UL. NADARZYŃSKA 134, 05-807 PODKOWA LEŚNA	PROJEKTANT: MGR INŻ. ARCH. MARCIN WOJCIECH BUJNOWSKI NR EWID. BŁ/299/94, MA-0118	PODPIS:
OBJEKT: DZIAŁKA EW. NR: 3620/2 POŁOŻONA WE WŁOSZCZOWIE PRZY PLACU WOLNOŚCI	FAZA: PROJEKT WYKONAWCZY	NAZWA PROJEKTU: WYKONANIE DOKUMENTACJI ZAGOSPODAROWANIA TERENU W ŚRODKU RYNKU (PLAC WOLNOŚCI) W RAMACH PROJEKTU: KOMPLEKSOWA REWITALIZACJA CENTRUM WŁOSZCZOWY – UKSZTAŁTOWANIE ESTETYCZNEJ I FUNKCYJNALNEJ PRZESTRZENI PUBLICZNEJ, WPŁYWAJĄCEJ NA ROZWOJ AKTYWNOŚCI SPOŁECZNEJ, REKREACJI ORAZ PRZEDSIĘWZIEŃ MIESZKAŃCÓW	TYTUŁ RYSUNKU: PRZĘKRÓJ 1 – 1 KOMORA TECHNICZNA I NIECKA FONTANNY
DATA: 30.09.2018	SKALA: 1:25	NR RYSUNKU/REWIZJA: 5	NR STR.: 5