


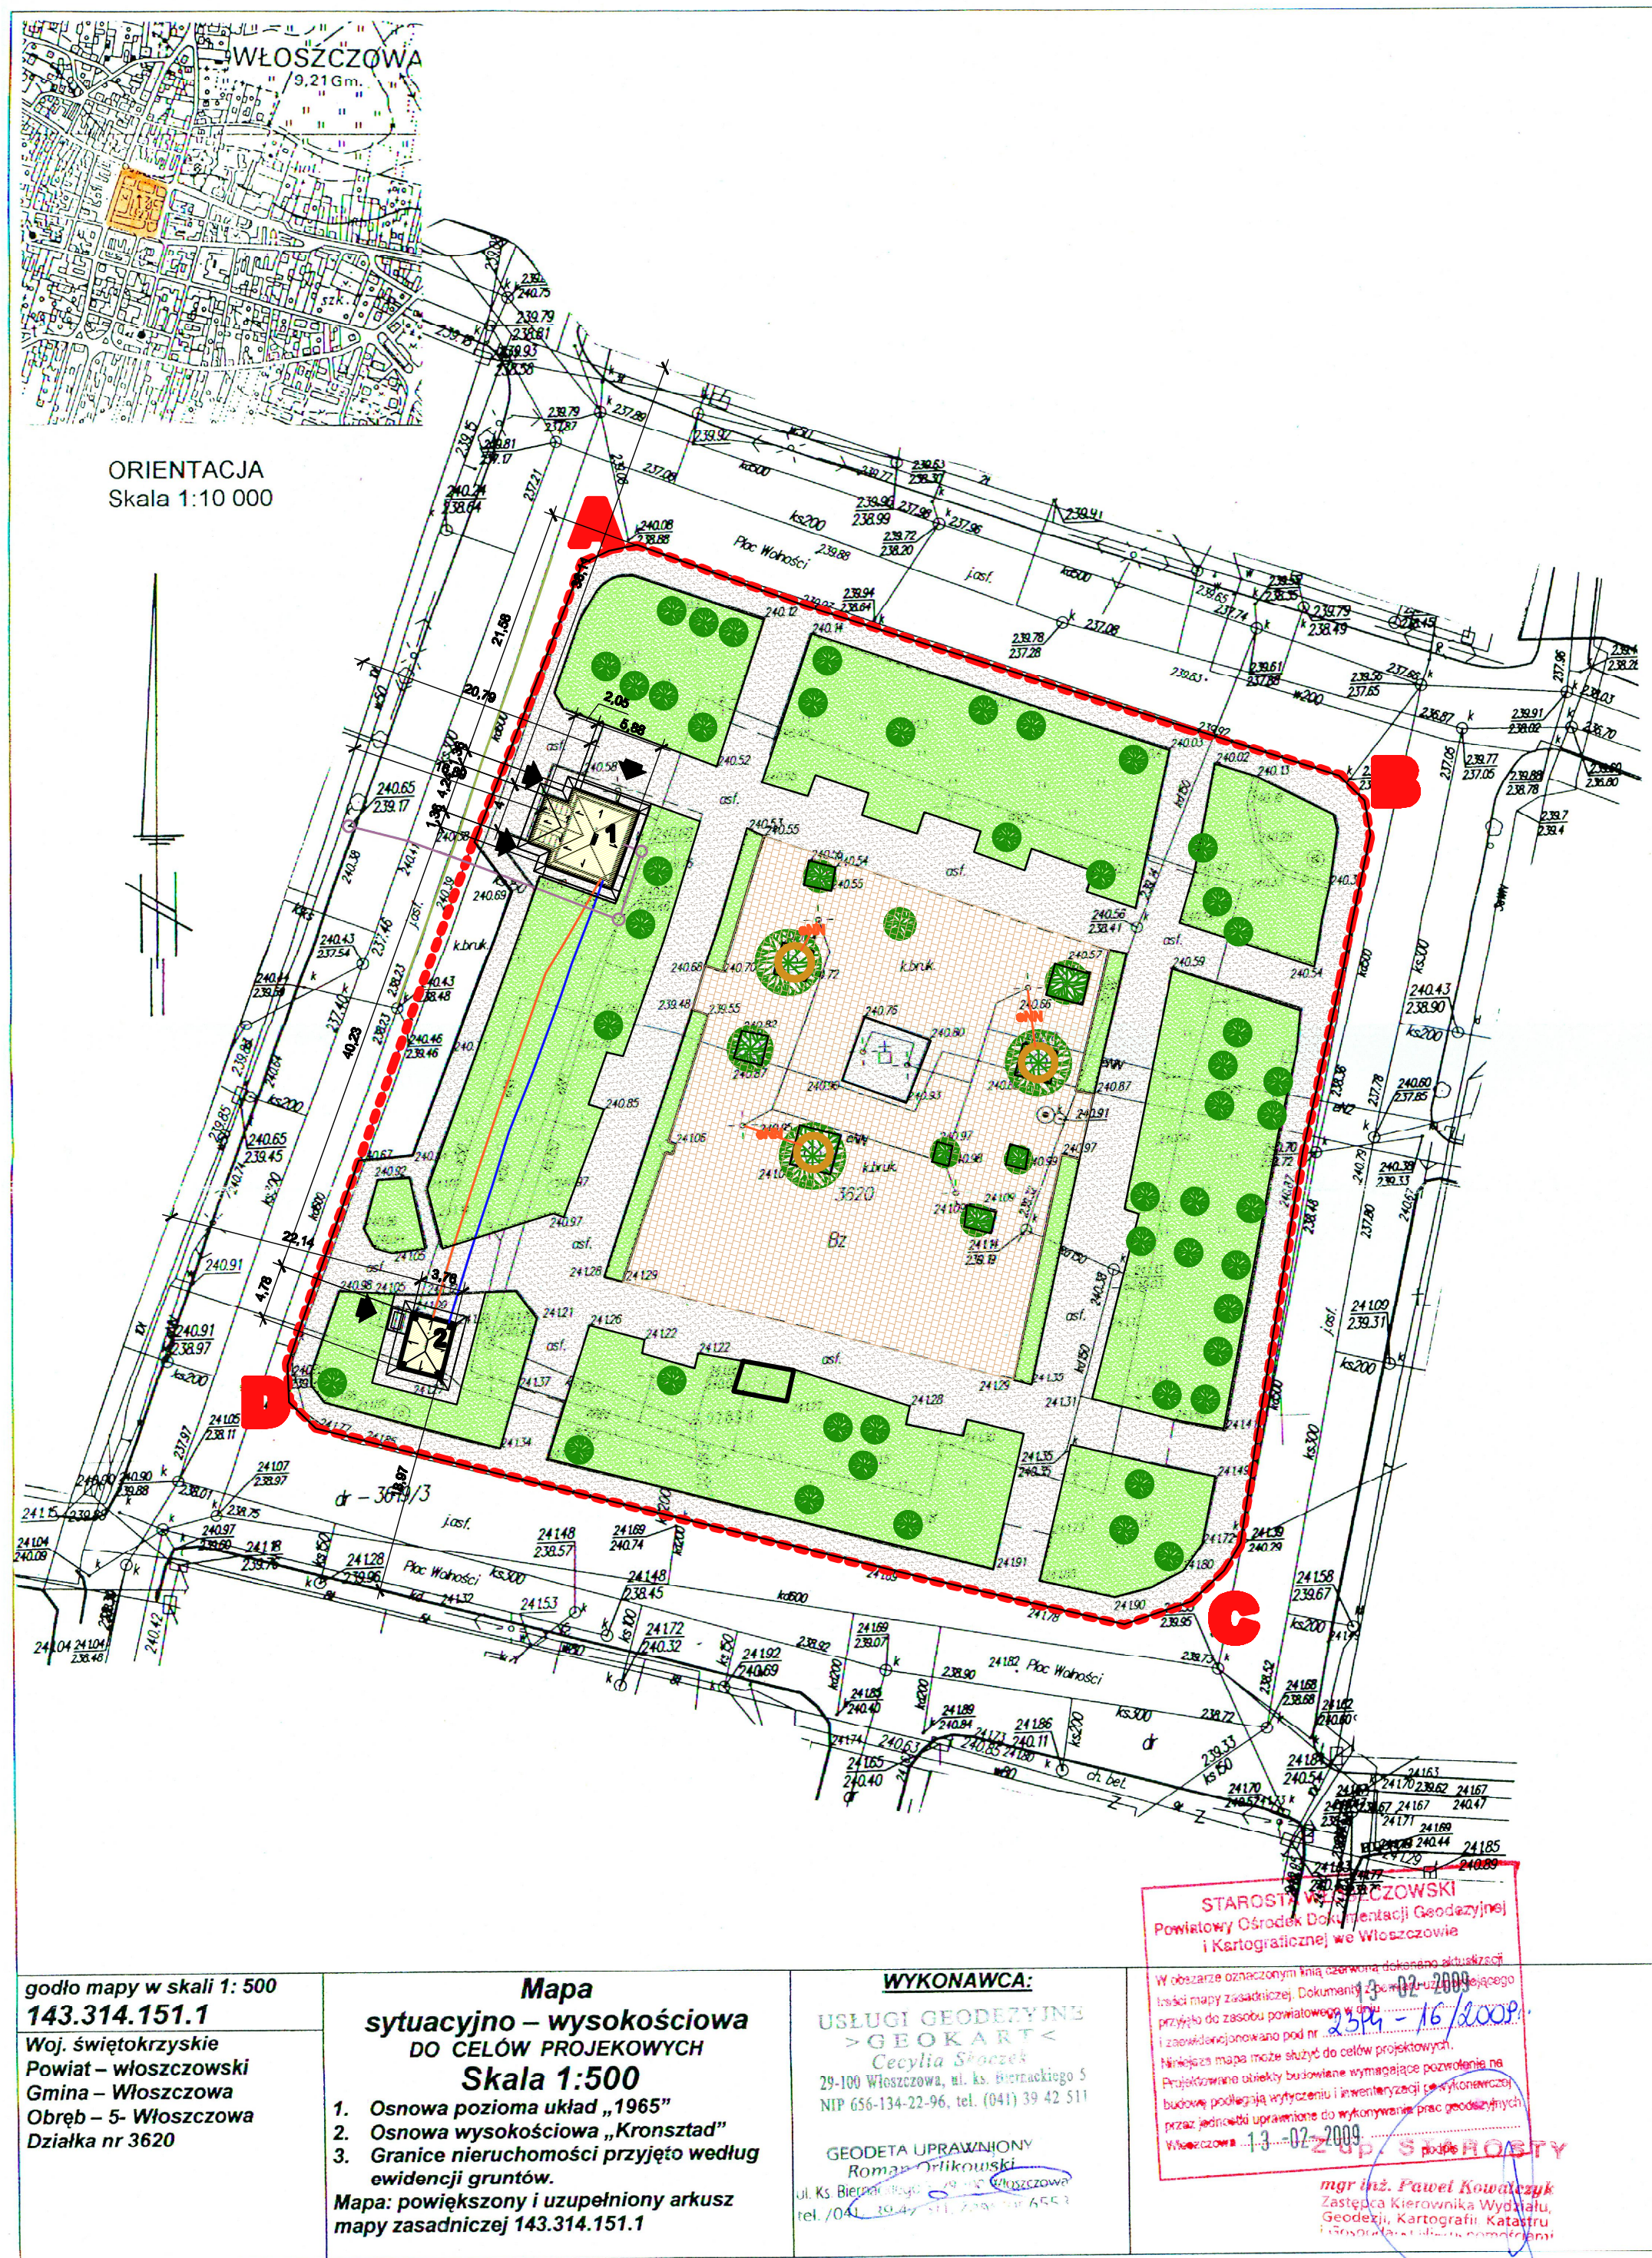

WŁOSZCZOWA

Rewitalizacja rynku polegająca na przebudowie budynku toalety, przebudowie budynku ujęcia wody, wykonaniu obiektów małej architektury, na dz. nr ewid. 3620 we Włoszczowie

PROJEKT ZAGOSPODAROWANIA 1:500

- 1 BUDYNEK TOALETY
- 2 BUDYNEK UJĘCIA WODY - STUDNIA
- A, B, C, D granica opracowania
- obiekty objęte zakresem opracowania
- W50 Istniejące przyłącze wodociągowe
- ks150 Istniejące przyłącze kanalizacji sanitarnej
- kd600 Istniejąca sieć kanalizacji deszczowej
- eNN Istniejące przyłącze energetyczne
- wejście do budynku
- elementy małej architektury
- drzewa istniejące

"PROARCH" PRACOWNIA PROJEKTOWO-BUDOWLANA I GÁLCEWSEKI 29-300 JEDRZEJÓW, UL. SZANNA 14			
Gmina Włoszczowa 29-100 Włoszczowa ul. Partyzantów 15			
Rewitalizacja rynku polegająca na przebudowie budynku toalety, przebudowie budynku ujęcia wody, wykonaniu obiektów małej architektury, na dz. nr ewid. 3620 we Włoszczowie			Nr projektu: 1Z
PROJEKT ZAGOSPODAROWANIA TERENU			Skala: 1:500
PLAN ZAGOSPODAROWANIA			Data: 04.2009
Projektant: mgr inż. arch. Leszek Gałczewski		Nr projektu: KL-29/07	Podpis:
Sprawdził: mgr inż. arch. Joanna Cwiartak		Nr projektu: KL-149/03	Podpis: