



PRZEKRÓJ NORMALNO-KONSTRUKCYJNY

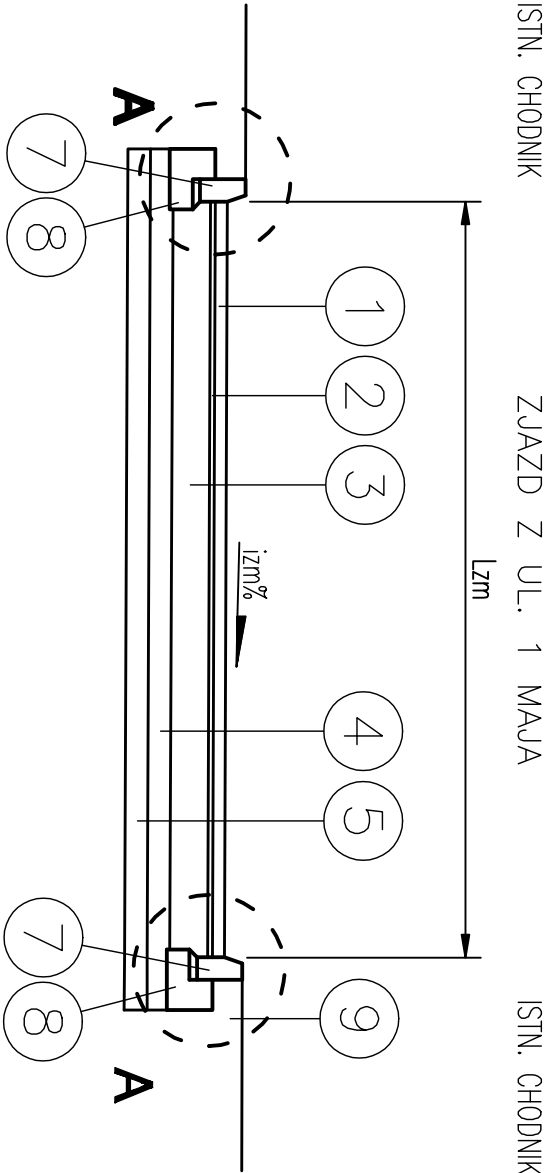


SZCZEGÓŁ KONSTRUKCYJNY "A"

Skala 1:20

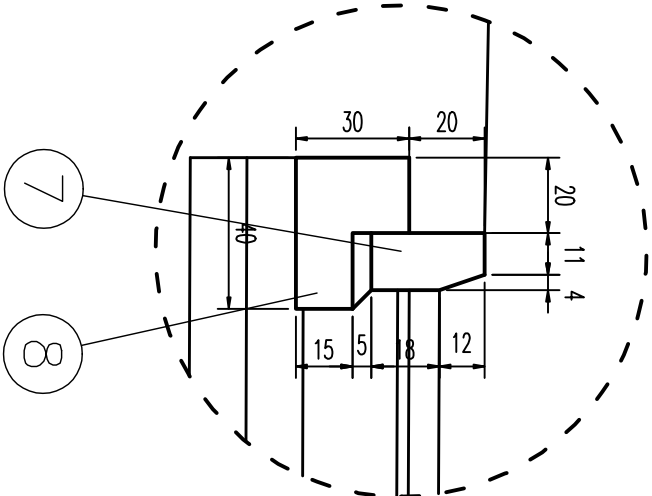

SZCZEGÓŁ KONSTRUKCYJNY "B"

Skala 1:20

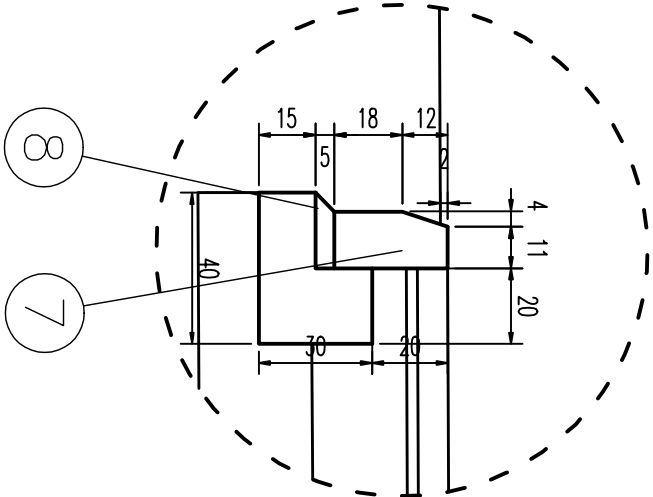

- LEGENDA**
1. Betonowa kostka brukowa wzór Behaton gr. 8cm wg PN-EN 1338:2005
 2. Podsyпка cementowo-piaskowa 1:4 gr. 3cm wg BN-64/8933-02
 3. Podbudowa z kruszywa łamanego o cięgłym uziarnieniu 0/31,5mm stabilizowanego mechanicznie gr. 25cm wg PN-S-06102:1997
 4. Wzmocnienie podłoża z piasku stabilizowanego cementem Rm=2,5MPa gr. 15cm wg PN-S-06102:1997
 5. Wzmocnienie podłoża z piasku stabilizowanego cementem Rm=1,5MPa gr. 15cm wg PN-S-06102:1997
 6. Obrzeże chodnikowe 6x20x100 cm wg BN-80/6775-04/0422, na podsypce piaskowej o wymiarach 5x10cm wg BN-80/8845-02
 7. Krawężnik betonowy o wymiarach 15x30x100cm na podsypce cementowo-piaskowej 1:4 gr. 3cm wg PN-EN 1340:2004
 8. Ława pod krawężnik jw. o wymiarach 30x40x20cm z betonu B10 wg PN-88/B-06250

UWAGA: POŁĄCZENIE NAWIERZCHNI UL. 1 MAJA Z DROGĄ ZJAZDOWĄ NALEŻY WYKONAĆ WG SZCZEGÓŁU KONSTRUKCYJNEGO "B", CO POKAZANO NA RYSUNKU NR Z-03			
Inwestor (Zamawiający): GMINA WŁOSZCZOWA ul. Partyzanów 14 29-100 Włoszczowa			
Generalny Projektant:  BiuRO PracowniOW BUDOWNICTWA 25-323 Kielce, Al. Solidności 34, Vlp tel.(048-41) 33-26-248, fax. 33-26-268 http://www.chodork-projekt.com.pl e-mail: chodork-projekt@comp			
Inwestycja: Budowa parkingu powyżej 10 stanowisk na terenie dz. nr ew. 3894/4 wraz ze zjazdami przy ul. Pozdrowej i ul. 1 Maja we Włoszczowie			
Objekt: PROJEKT ZJAZDU Z UL. 1 MAJA	Stadium: PROJEKT BUDOWLANY		
Treść rysunku: PRZEKRÓJ NORMALNO-KONSTRUKCYJNY	Branża: DROGI		
	Inię i nazwisko: (specjalność)	Nr upr.:	Podpis:
Projektant:	<i>mgr inż. P. Michalski</i> (drogowy)	<i>KL 107/02</i>	
Sprawił:	<i>mgr inż. T. Bator</i> (drogowy)	<i>KL 109/02</i>	
As. Projektanta:	<i>mgr inż. M. Pobocho</i>		
As. Projektanta:	<i>mgr inż. A. Chomisz-Kowalska</i>		
Niniejsza dokumentacja ani żadna jej część nie może być powielana ani rozpowszechniana za pomocą urządzeń elektronicznych, mechanicznych, kopiujących i innych bez pisemnej zgody właściciela praw autorskich: Biuro Projektów Budownictwa "CHODOR-PROJEKT" Sp. z o.o.			