


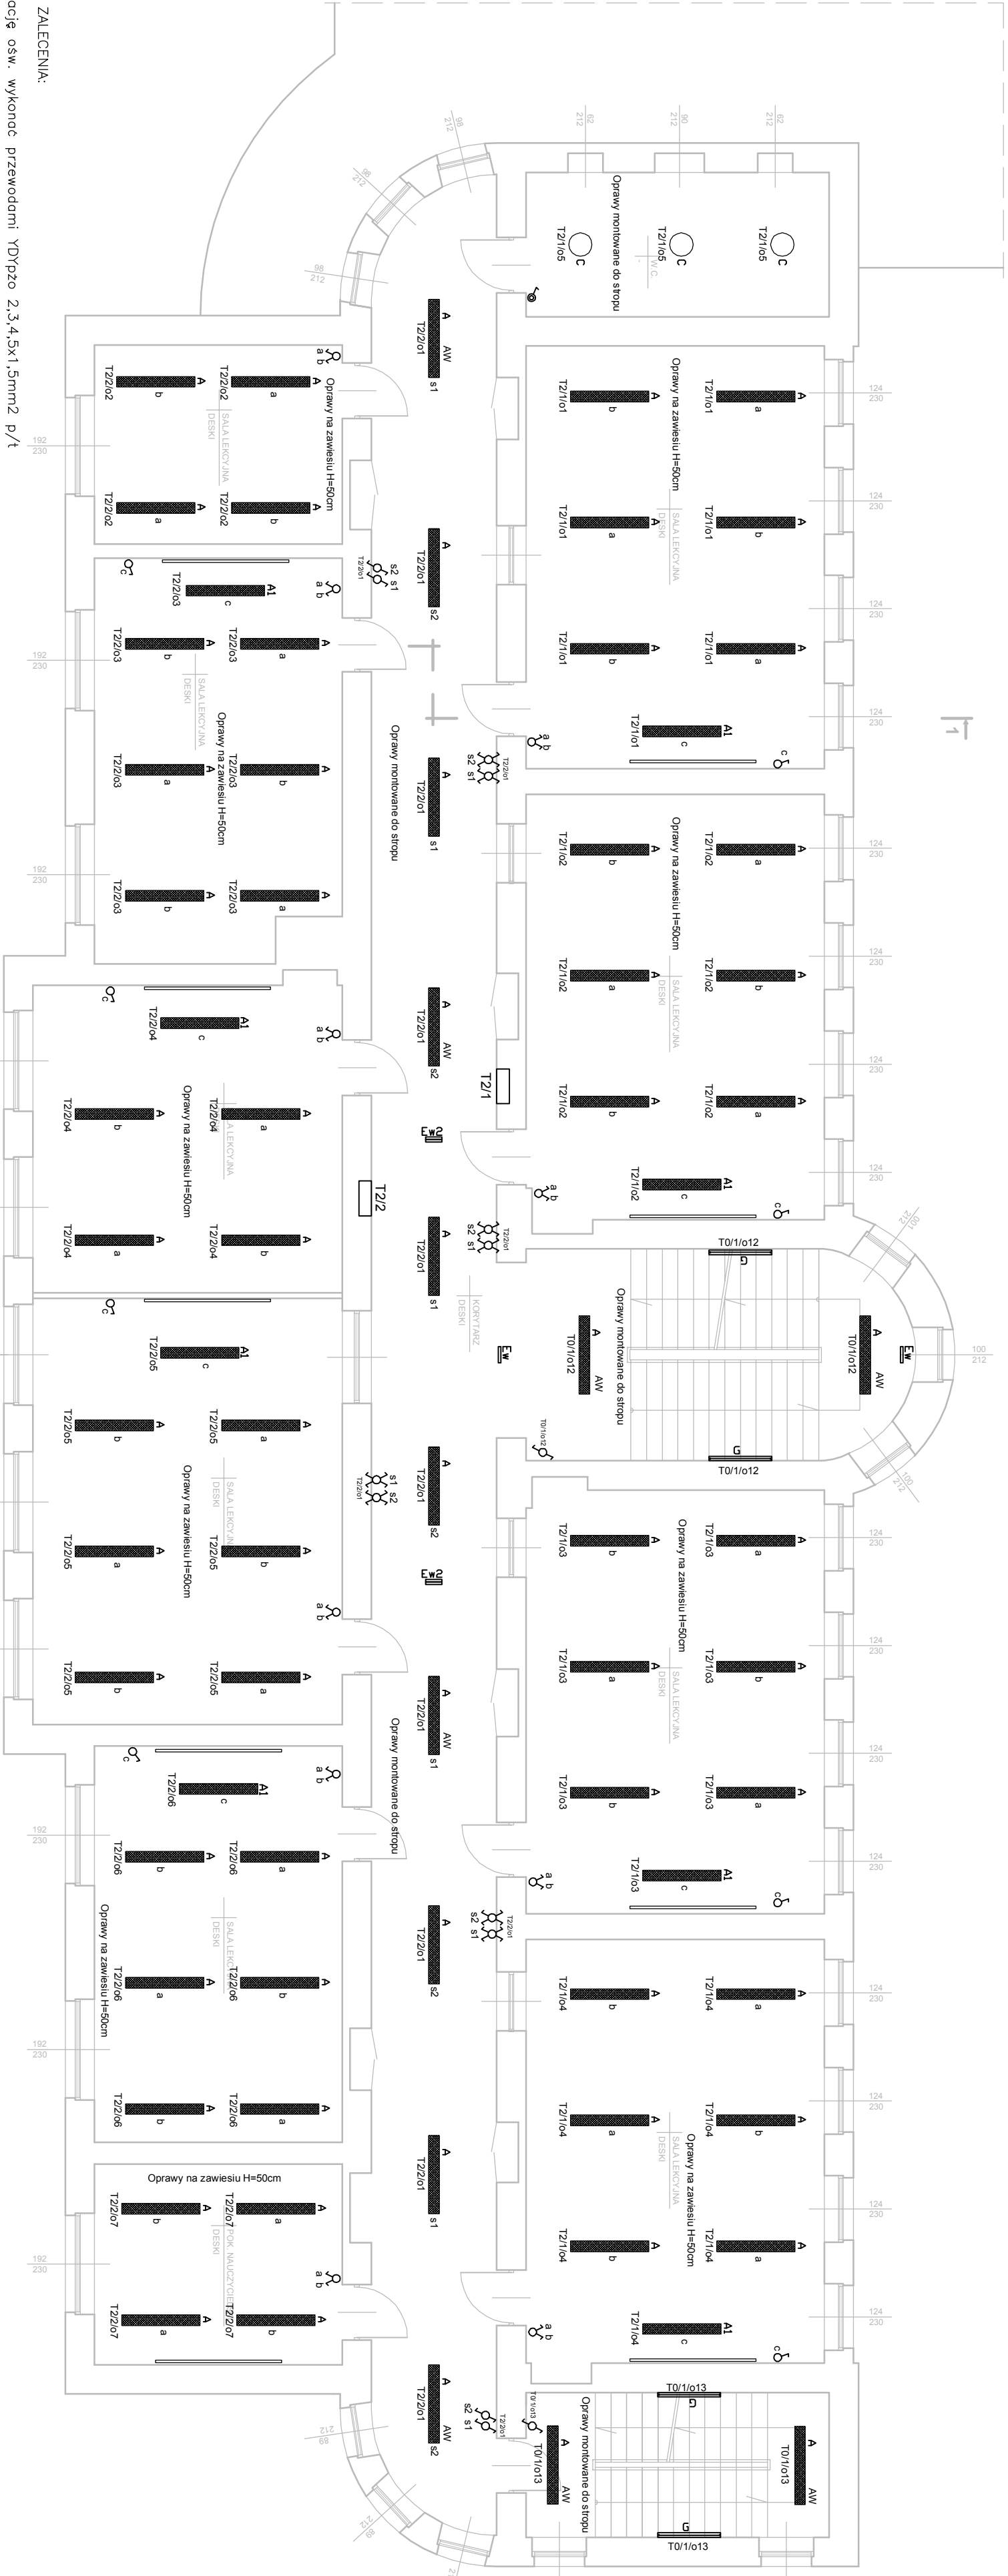

UWAGI I ZALECENIA:

- Instalację ośw. wykonać przewodami YDYpzo 2,3,4,5x1,5mm² p/t
- Łączniki instalować na wysokości 1,1m
- W pom. "mokrych" stosować łączniki i stopnie IP44
- wentylatory kondowe w łazienkach zos z obw. osw. łazienki
- istniejąca instalacja gniazd wykłowych oraz teletechnicza pozostaje bez zmian
- w razie konieczności zdemontować i ponownie zamontować
- oprawy montować do stropu lub jako zwieszane zgodnie z opisem przy pomieszczeniu

LEGENDA:

- o - łącznik p/t, jednobiegunowy
- o - łącznik p/t, świecznikowy
- o - łącznik p/t, jednobiegunowy IP44
- o - łącznik p/t, świecznikowy IP44
- o - łącznik p/t, schodowy IP44
- o - łącznik p/t, krzyżowy IP44
- o - łącznik p/t, schodowy
- o - łącznik p/t, schodowy
- o - przycisk zwrotny p/t
- o - przycisk zwrotny podwójny p/t
- o - czujnik ruchu dookólna
- o - czujnik ruchu typowe (PIR)

- AL RUBIN N TS 2x35W PPAR RR B1 EVG
- B RUBIN PLUS ASY 1x58W EVG
- BAW Neptun 2x36W PC IP65 EVG
- BAW Neptun 2x36W PC IP65 EVG AW
- o RUBIN O 3x24W PLX
- G RUBIN POZ narożny 1x36W
- Ew oprawa Ew jednostronną ciemną 1x8W T=1H max wys. montażu H=2,5m
- Ew oprawa Ew dwustronna ciemna 1x8W T=1H max wys. montażu H=2,5m

BIURO USŁUG PROJEKTOWO-KOSZTORSOWYCH				NR RYS.	
I EKSPERTYZY BUDOWLANYCH				E4	
25-753 KIEL.CE. UL. ALBASTROWA 15					
OPRACOWANIE : PROJEKT BUDOWLANY					
IMIE I NAZWISKO :		NR	UPRAWN.	PODRS	DATA
PROJ.		mgr inż. Piotr Kuchniak	SWK/0145/		09/2012
OPRAC.		mgr inż. Piotr Kuchniak	SWK/0145/		09/2012
SPRAWDZ.		inż. Teodor Kuchniak	13KL/75		09/2012
KIER. PRAC.		mgr inż. NAI VAN HOANG	KL		09/2012
OCHRONA PRZED PORĄŻENIEM SAMOCZYNNE WYŁĄCZENIE ZASILANIA ODREBNE PRZEWODY PE I N					
CALKOŚĆ INSTALACJI WYKONYWAĆ W KOORDYNACJI Z INNYMI BRANŻAMI					
OSWIATLENIA NR I WE WŁOSZCZOWIE, ELEKTRYCZNEJ WYMIENIARZNI ORAZ OŚWIETLENIU BOISKA DO PIŁKI RĘCZNEJ					
PROJEKT BUDOWLANY-WYKONAWCZY					
BRANŻA: INSTAL. ELEKTRYCZNA					
PRZEMIOCI RYS.:					
Rzut 3 piętra - oświetlenie					