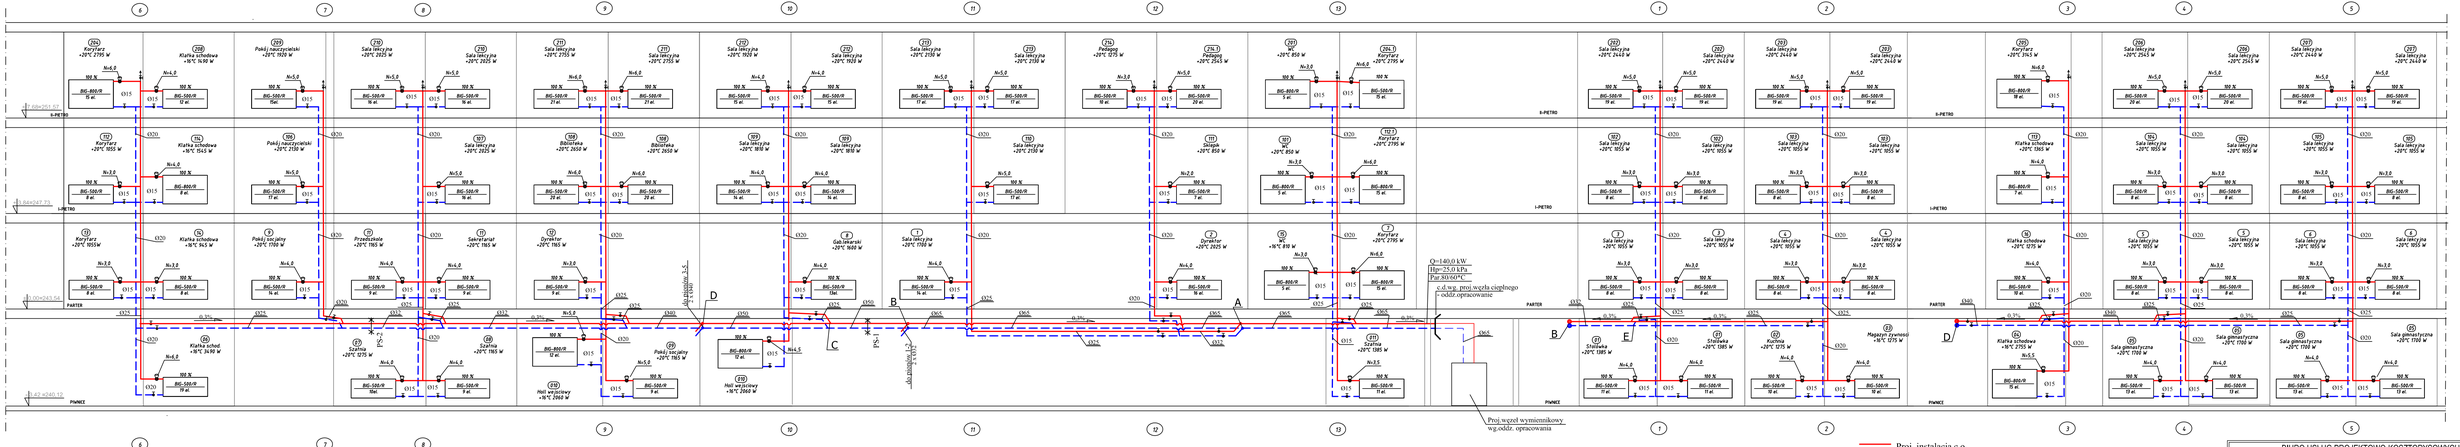

BIURO USŁUG PROJEKTOWO-KOSZTORYSOWYCH I EKSPERTYZ BUDOWLANYCH				NR RYS. 11
25-710 WELCE, UL. KLIMASZEWSKA 15				
OPRACOWANIE :				SKALA —
IMIĘ I NAZWISKO:	NR UPRAWN.	PODPIS	DATA	ZIOME: REMONT BUDYNKU ZESPOŁU PLACÓWEK OŚWIATOWYCH NR 1 WE WŁOSZCZOWIE, UL.PARTYZANTÓW 24
PROJEKT: mgr inż. NHÂ VĂN HOÀNG	2340L/74		09/2012	
OPRAC.: WIESŁAW KEBEL	SWK/0077/ 2005/03		09/2012	STADIUM: PROJEKT BUDOWLANY-WYKONAWCZY
SPRAWDZ.: mgr inż. WANDA MERTYNA	160/77		09/2012	BRANŻA: SANITARNA
KIER. PRAC.: mgr inż. NHÂ VĂN HOÀNG	IL 19/86		09/2012	PRZEDMIOT RYS.: ROZWINIECIE INSTALACJI C.O.