


CZARNCA

plan uproszczony

Załącznik do Uchwały Nr XII / 91 / 04

Rady Miejskiej we Włoszczowie z dnia 12 lutego 2004 r.

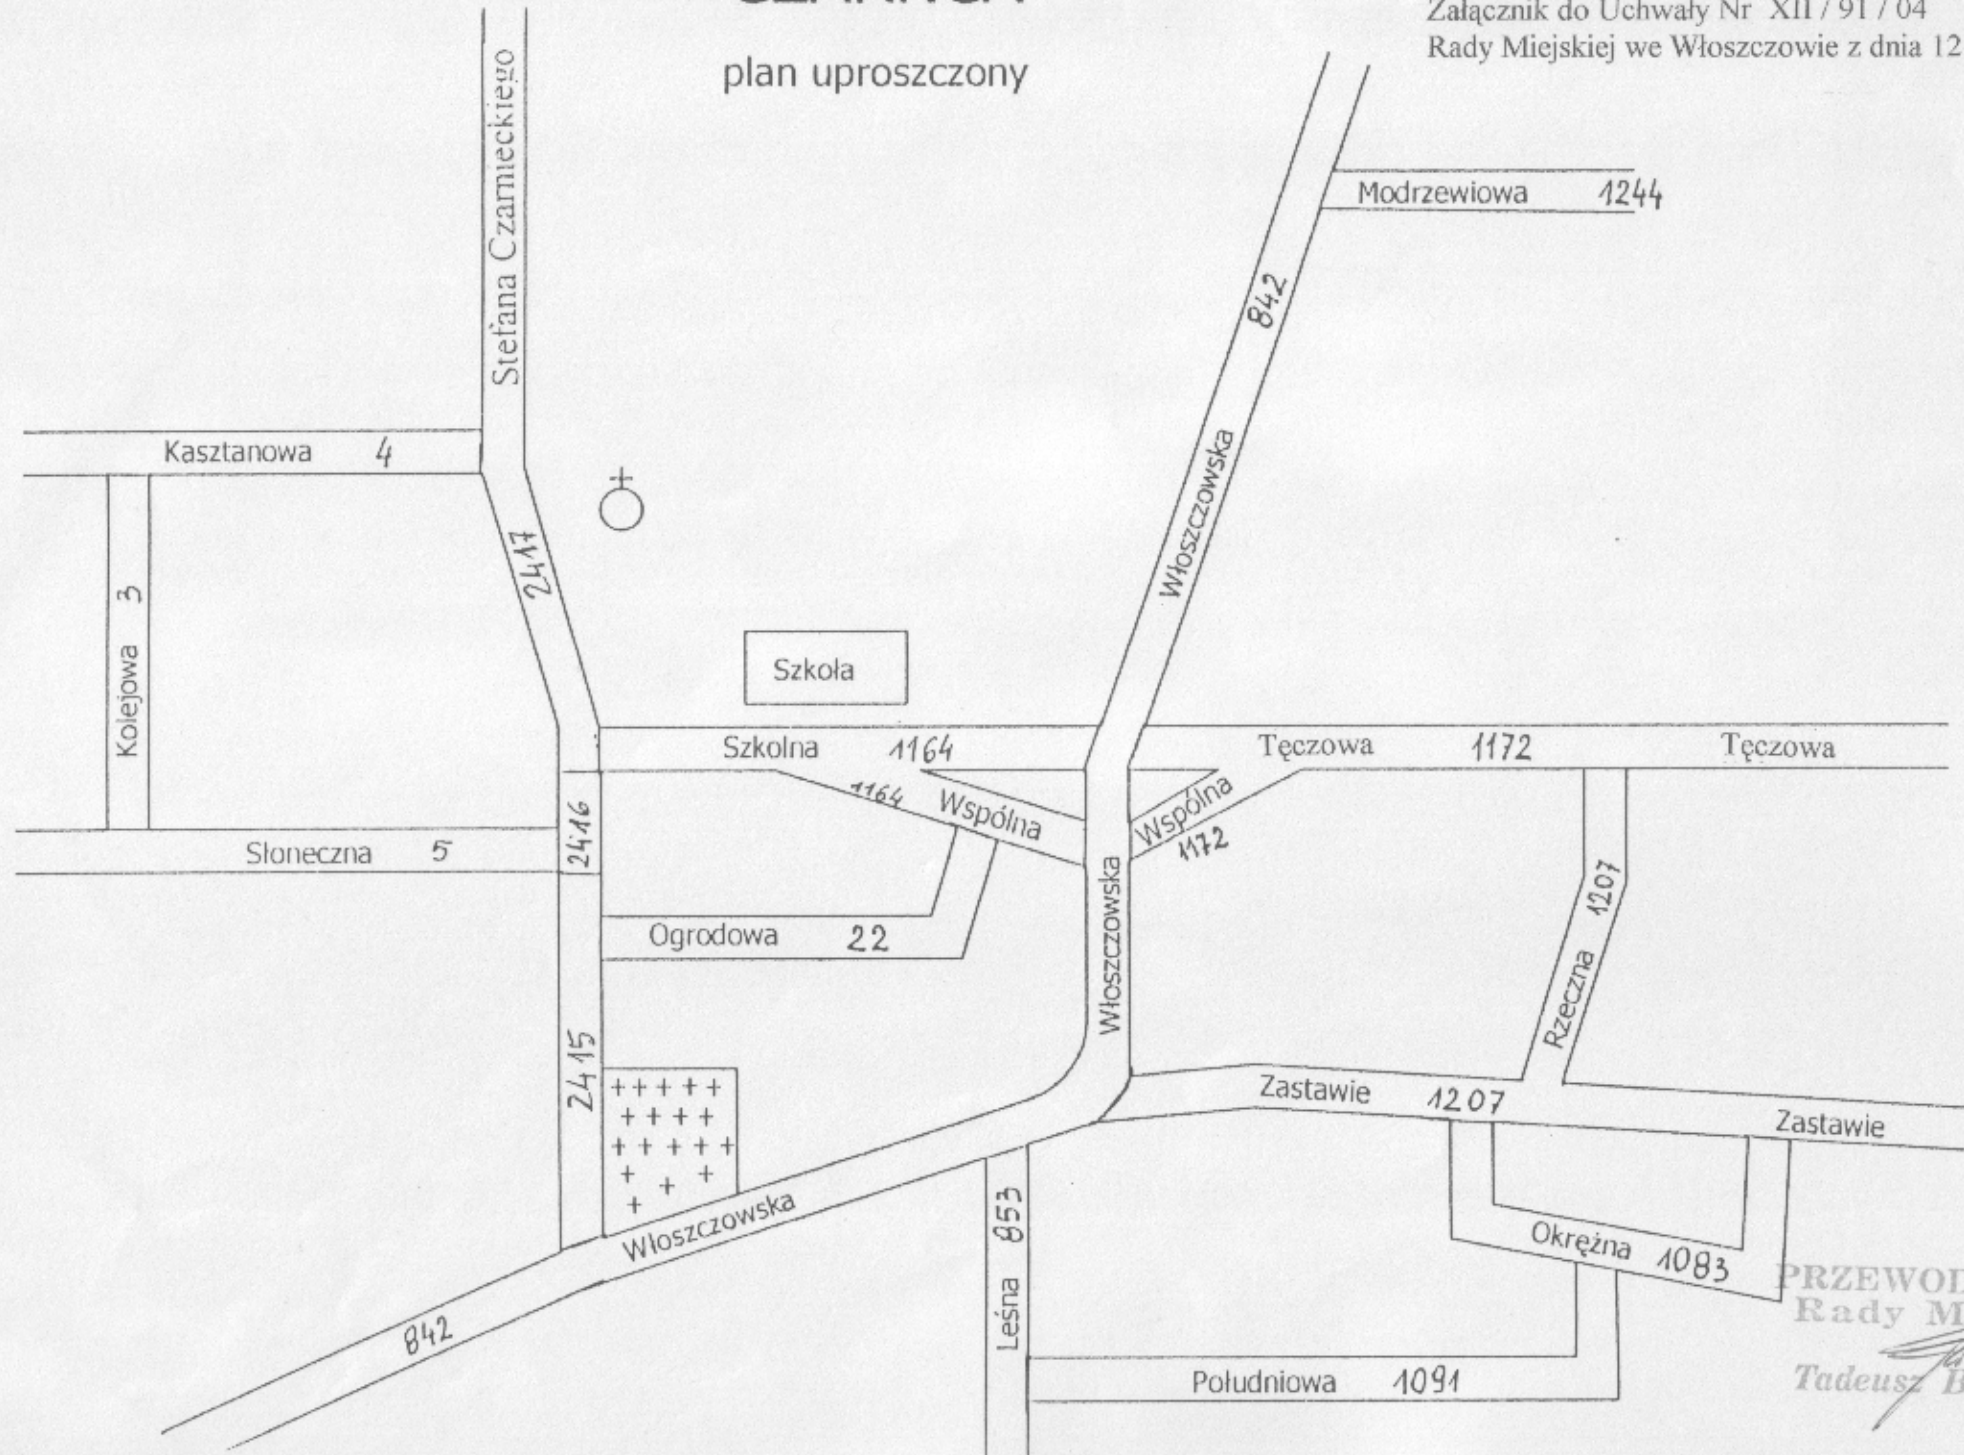

PRZEWODNICZĄCY
Rady Miejskiej
Tadeusz Burdziński