


POSADOWIENIE FUNDAMENTÓW:
-na głębokości 1,20 poniżej poziomu chodnika
UWAGA: grunt nienośny po wykopie zagęścić
kruszywem 20 cm, na nim ubitym piaskiem 15
cm oraz chudym betonem B-7,5 - 10 cm
KONSTRUKCJA FUNDAMENTÓW:
-muruwana , bloczki betonowe gr. 25 cm

RZUT FUNDAMENTÓW

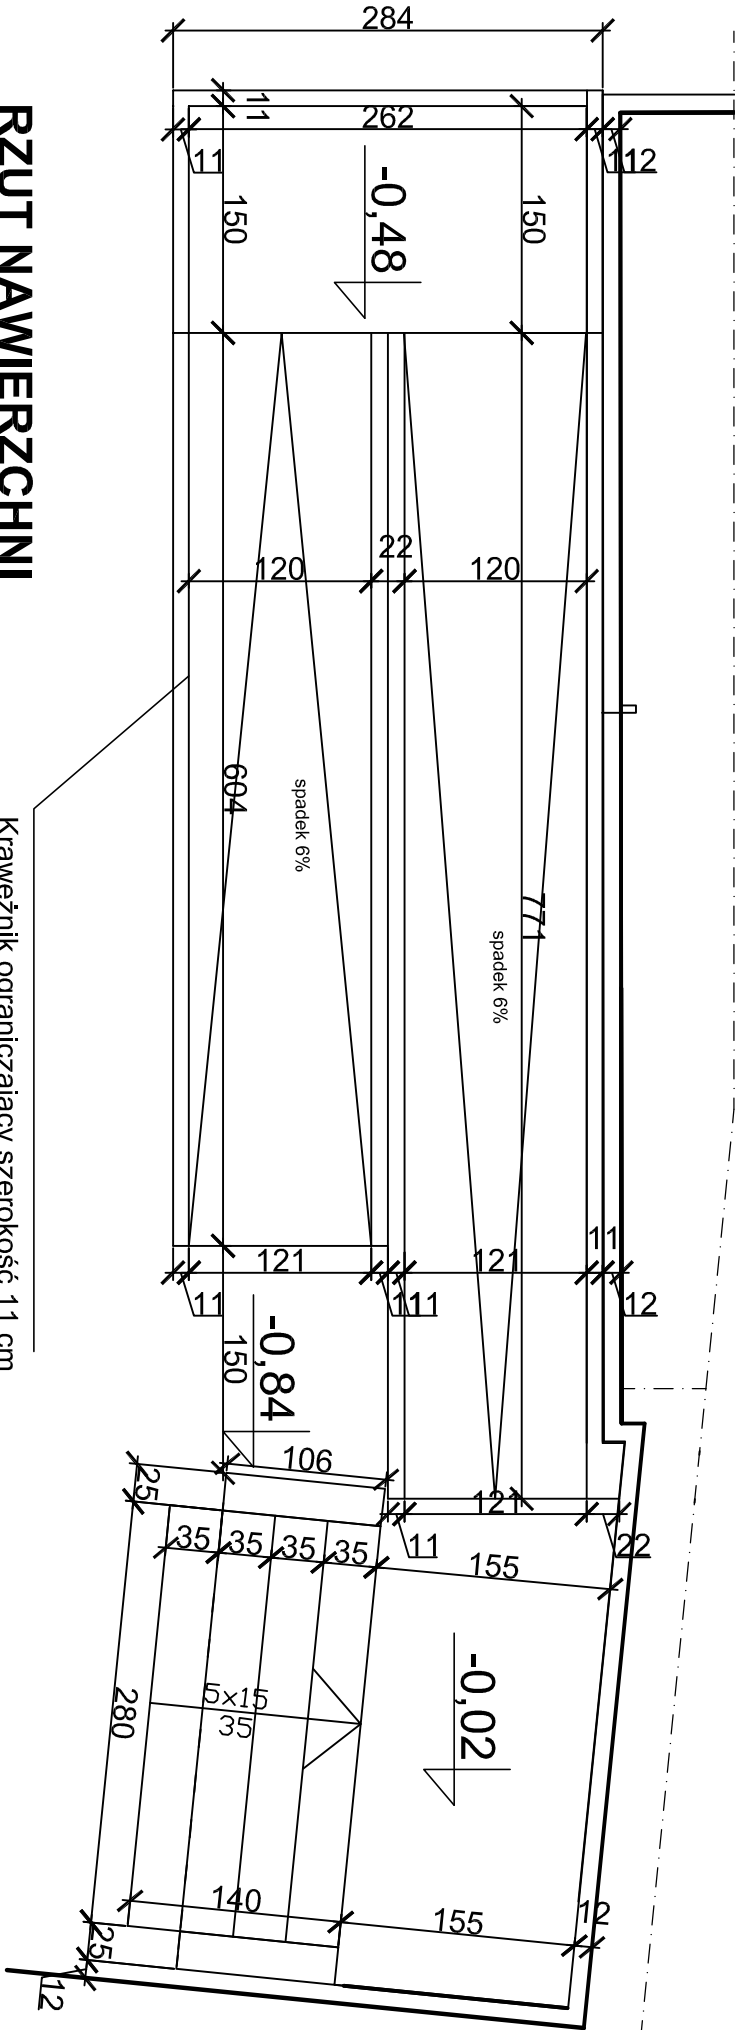

RZUT NAWIERZCHNI

Krawężnik ograniczający szerokość 11 cm,
wysokość 7 cm, na krawężniku ustawione
słupki balustrady

WARSTWY PODPOSADZKOWE:

- kruszywo 15 cm
- ubity piasek 15 cm
- wylewka betonowa zbrojona (maty 15x15), krawężnik
wylewany betonowy
- UWAGA: wymiary konstrukcji zmniejszyć o grubość
warstw wykończeniowych

NAWIERZCHNIA:

- płytki ceramiczne mrozoodporne, antypoślizgowe,
- nawierzchnia szorstka lub karbowana

"PROARCH"			PRACOWNIA PROJEKTOWO-BUDOWLANA L.GAŁCZEWSKI 28-300 JEDRZEJÓW, UL. SZANSA 14		
Inwestor: BIBLIOTEKA PUBLICZNA WE WŁOSZCZOWIE			29-100 WŁOSZCZOWA UL. KOŚCIUSZKI 11		
Inwestycja: BUDOWA OBIEKTU BIBLIOTEKI PUBLICZNEJ WE WŁOSZCZOWIE			Z UWZGLĘDNIENIEM ISTNIEJĄCEGO STANU ZAAWANSOWANIA ROBÓT		
BUDOWLANYMCH , WŁOSZCZOWA UL. KOŚCIUSZKI 11, DZ. NR 3634/3			1W		
RYSUNKI WYKONAWCZE W RAMACH NADZORU			AUTORSKIEGO		
POCHYLENIA DLA NIEPEŁNOSPRAWNYCH RZUTY			1:50		
mgr inż. arch. Leszek Gałczewski			KL-29/87 30.06.2015 r.		