RZUT PIWNIC
ROZMIESZCZENIE BELEK I PŁYT STROPOWYCH STROPU NAD PIWNICAMI
1:100

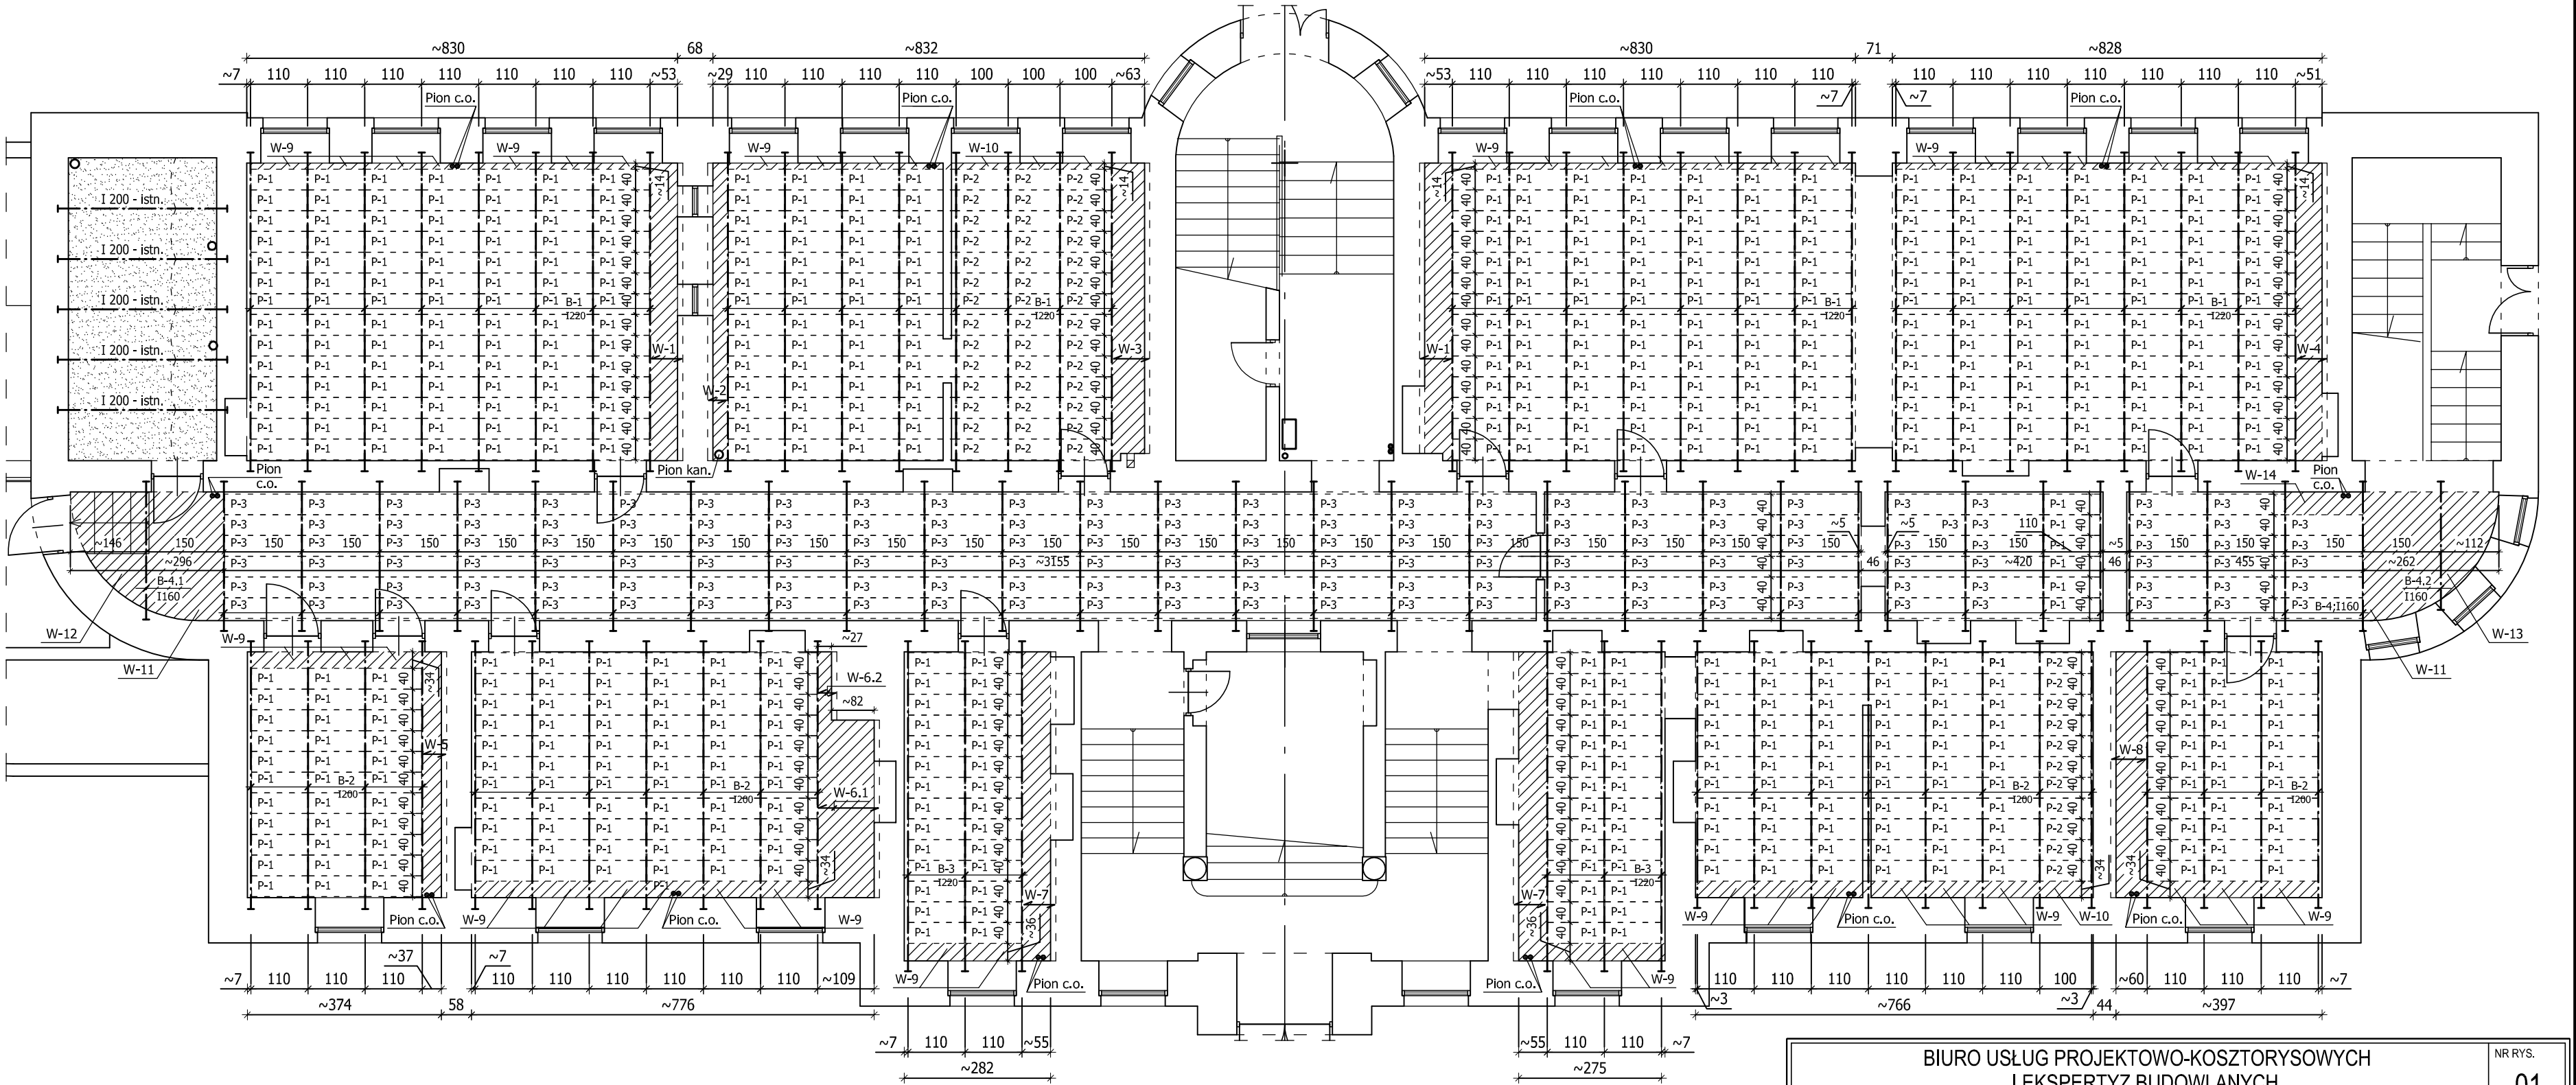

UWAGA:
- Wymiary podano w centymetrach [cm].
- Wymiary sprawdzić i skorygować na budowie.
- Szczegóły konstrukcyjne stropu wg rysunku nr 02.

OZNACZENIA:
- STROP ŻELBETOWY MONOLITYCZNY;
- STROP ISTNIEJĄCY DO POZOSTAWIENIA;

Beton konstrukcyjny B25
Stal zbrojeniowa: klasy A-I - Ø
Stal zbrojeniowa: klasy A-IIIN - #
Stal kształtowa: S235JR

BIURO USŁUG PROJEKTOWO-KOSZTORYSOWYCH I EKSPERTYZ BUDOWLANYCH 25-753 KIELCE, UL. ALABASTROWA 15					NR RYS. 01
OPRACOWANIE :					OBIEKT + ZADANIE: BUDYNEK ZESPOŁU PLACÓWEK OŚWIATOWYCH NR 1 WE WŁOSZCZOWIE, UL. PARTYZANTÓW 24 – WYMIANA STROPÓW DREWNIANYCH NA STROPY OGNIOODPORNE + REMONT (WZMOCNIENIE) WIĘZBY DACHOWEJ BUDYNKU	SKALA 1:100
	IMIĘ I NAZWISKO :	NR UPRAWN.	PODPIS	DATA		
PROJEKTOWAŁ:	mgr inż. NAI VAN HOANG	KL 199/86		10/2012		
OPRACOWAŁA:	mgr inż. AGATA OSTROWSKA	—		10/2012	STADIUM : PROJEKT BUDOWLANY - WYKONAWCZY	
SPRAWDZIŁ:	mgr inż. STANISŁAW JANYST	KL 217/86		10/2012	BRANŻA : KONSTRUKCJA	
KIEROWNIK PRACOWNI:	mgr inż. NAI VAN HOANG	KL 199/86		10/2012	PRZEDMIOT RYS.: RZUT PIWNIC ROZMIESZCZENIE BELEK I PLYT STROPOWYCH STROPU NAD PIWNICĄ	