



ELEWACJA ZACHODNIA

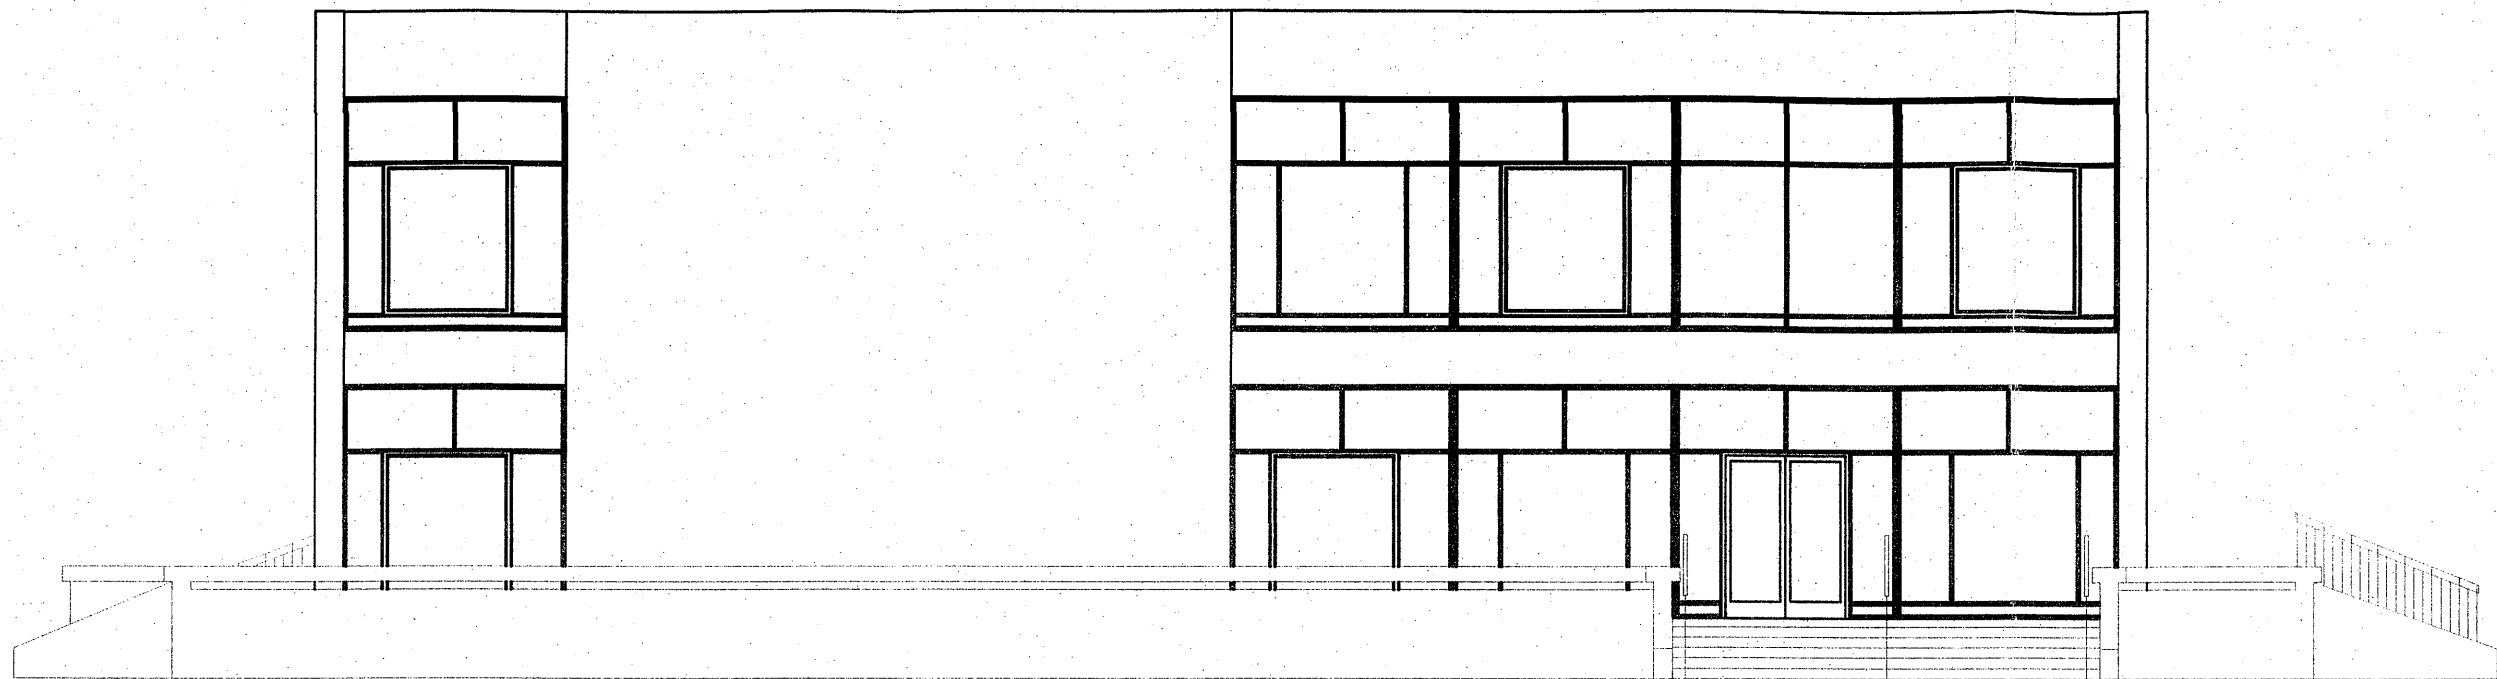

ELEWACJA WSCHODNIA

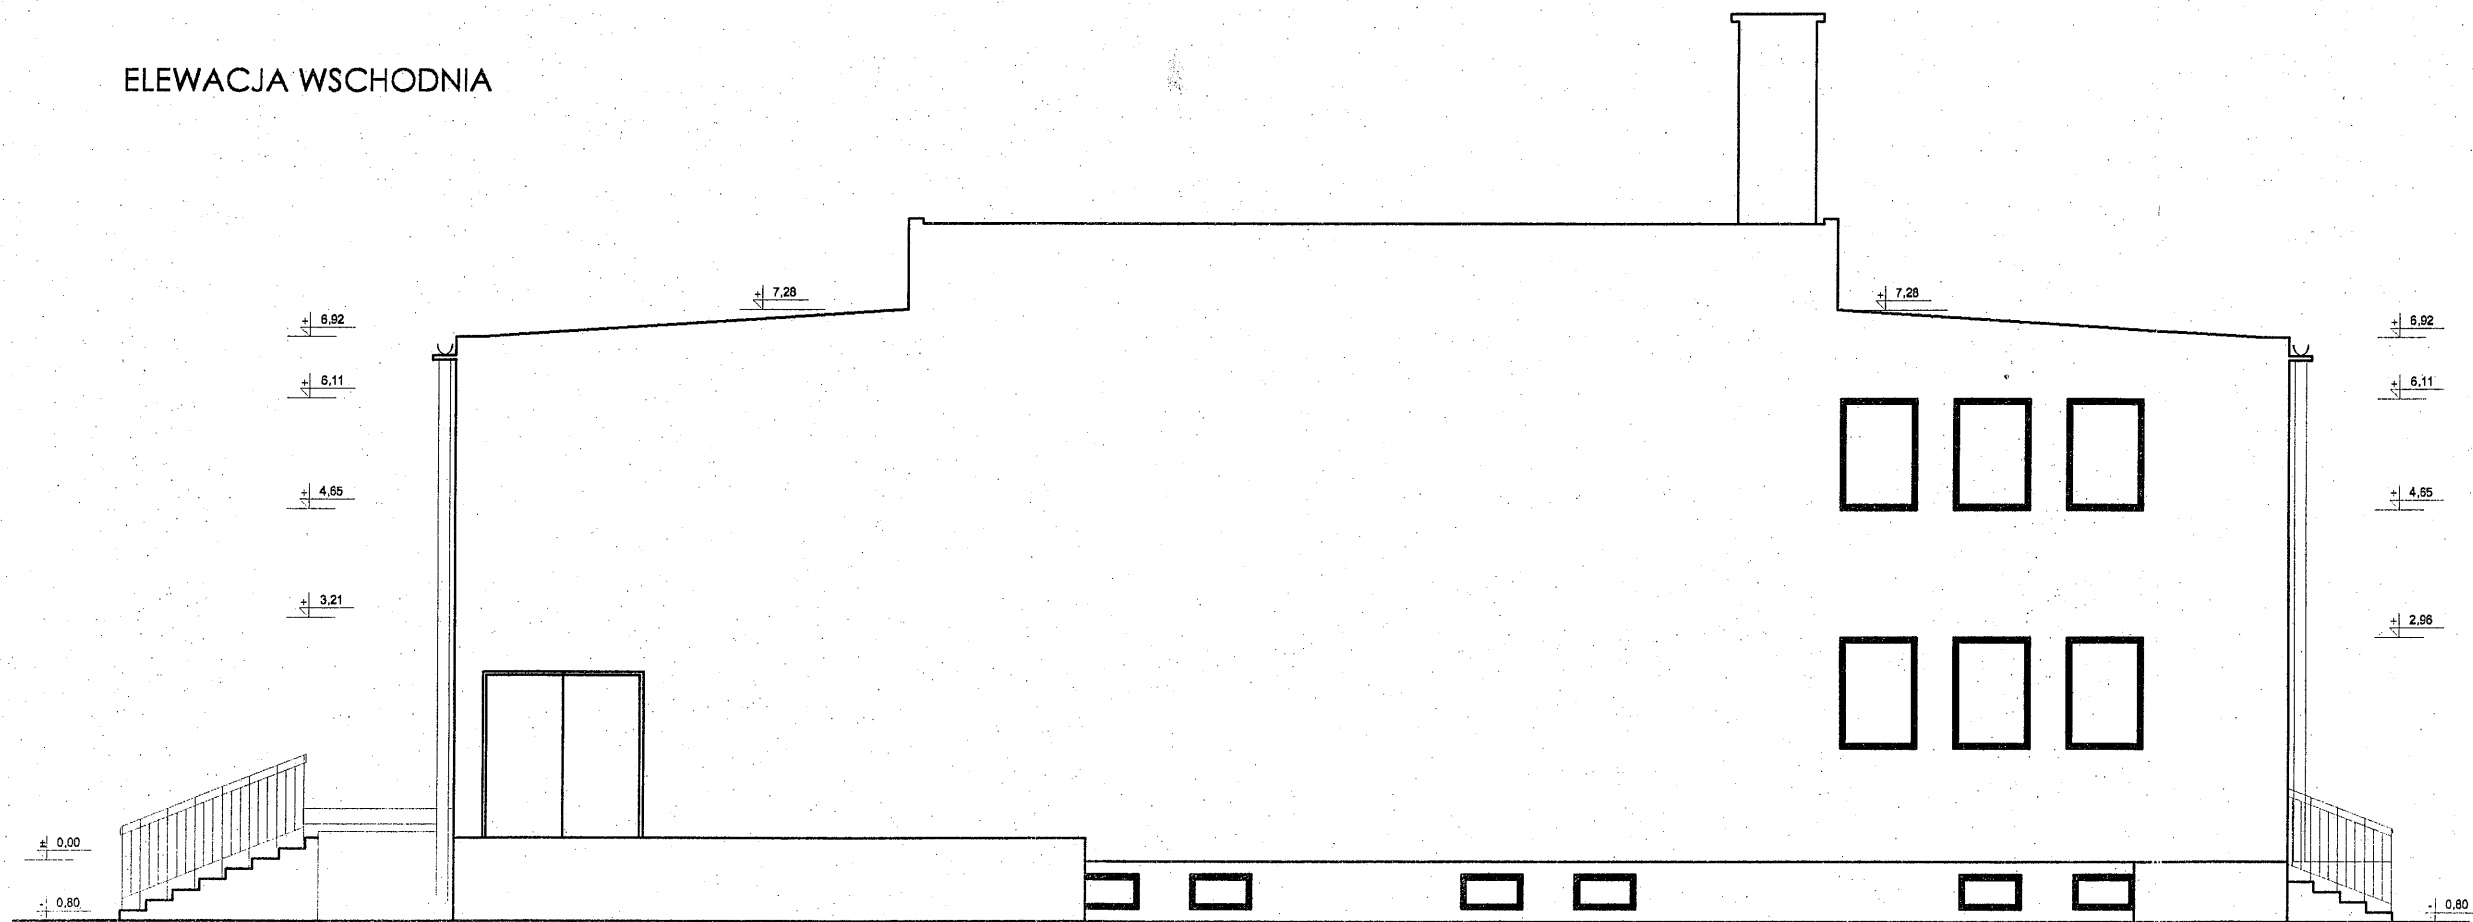

Niniejszy za  
część decyz  
budowlanego  
z dnia 12.08.

UWAGI

WSZYSTKIE WYMIARY NALEŻY SPARW  
PRZYSTĄPIENIEM DO ROBÓT.

WSZYSTKIE PRACE PROWADZIĆ POD  
STOSUJĄC WYMAGANE ZABEZPIECZE  
BHP.

W PRZYPADKU WĄTPLIWOŚCI LUB NIE  
ISTNIEJĄCYM NALEŻY ZGŁOSIĆ SIĘ DO

PRZED PRZYSTĄPIENIEM DO ROZBIÓR  
ELEMENTY PRZED USZKODZENIEM.

MIEJSCE SKŁADOWANIA ZDEMONTOW  
WSKAŻE WYKONAWCY INWESTOR LUB

PRACOWNIA PROJEKTOW  
**SOUND**  
POZNAN UL.  
TEL. 06  
FAX 06

TEMAT: PRO  
SALI KIN  
W DOMU KL

STADIUM: PROJEKT ARC

PROJEKTANT:  
MGR INZ. ARCH. , MGR INZ. ELEK. AKU  
**ROBERT LEBIODA**

SPRAWDZAJĄCY:  
MGR INZ. ARCH.  
**MAŁGORZATA KLIMOWSKA**

OPRACOWANIE:  
INZ. ARCH.  
**ANNA KOMOROWICZ**

RYSUNEK:

ELEWACJA WSC

NR RYS.

08.

MA