

WYKAZ ZMIAN GRUNTOWYCH

STAN DOTYCHCZASOWY							STAN NOWY					
Numer i nazwa obrębu	Nr jedn.rej	Nr działki	Klasy i użytki gruntowe w działce				Pole pow. działki (ha)	Nomenklatura prawna	Nr działki	Klasy i użytki gruntowe		
			OFU	OZU	OZK	Pole pow. użytku				OFU	OZU	OZK
OBRĘB 0005	G.834	8000/1	B	-	-	0.6278	0.6278		8000/7	B	-	-
			-	-	-	-			8000/8	B	-	-
			-	-	-	-			8000/9	B	-	-
			-	-	-	-			8000/10	B	-	-
			-	-	-	-			8000/11	B	-	-
			-	-	-	-			8001/5	B	-	-
	G.834	8001/1	B	-	-	0.6158	0.6158		8001/6	B	-	-
			-	-	-	-			8001/7	B	-	-
			-	-	-	-						
			-	-	-	-						
Razem:							1.2436					

Powierzchnia słownie: jeden hektar dwa tysiące czterysta trzydzieści sześć metrów kwadratowych

Powierzchnia słownie: jeden hektar dwa tysiące czterysta trzydzieści sześć metrów kwadratowych

UWAGI:


1. Podział niniejszy podlega zatwierdzeniu decyzją zgodnie z art. 96 ust.1. Ustawy o gospodarce nieruchomościami z dnia 21.08.1997 r. (Dz.U.2023.0.344).
2. Projekt podziału nieruchomości został opracowany zgodnie z treścią Postanowienia Burmistrza Gminy Włoszczowa znak MRO.6831.41.2023.AS5 z dnia 11.12.2023 r.
3. Opisanej w Postanowieniu Burmistrza Gminy Włoszczowa znak MRO.6831.41.2023.AS5 z dnia 11.12.2023 r., działce:

- 8001/7 odpowiada na niniejszej mapie i wykazie zmian gruntowych działka 8001/5
- 8001/8 odpowiada na niniejszej mapie i wykazie zmian gruntowych działka 8001/6
- 8001/9 odpowiada na niniejszej mapie i wykazie zmian gruntowych działka 8001/7

WYKAZ SYNCHRONIZACYJNY					
STAN W EWIDENCJI GRUNTÓW			STAN W EWIDENCJI GRUNTÓW		
Nazwa obrębu	Nr działki	Pole. pow. działki [ha]	Nazwa obrębu	Nr działki	Pole. pow. działki [ha]
OBRĘB 05	8000/1	0.6287	OBRĘB 05	8000/1	0.6278
OBRĘB 05	8001/1	0.6152	OBRĘB 05	8001/1	0.6158

Zmiana powierzchni działki nastąpiła w wyniku ponownego obliczenia powierzchni

Szkic orientacji

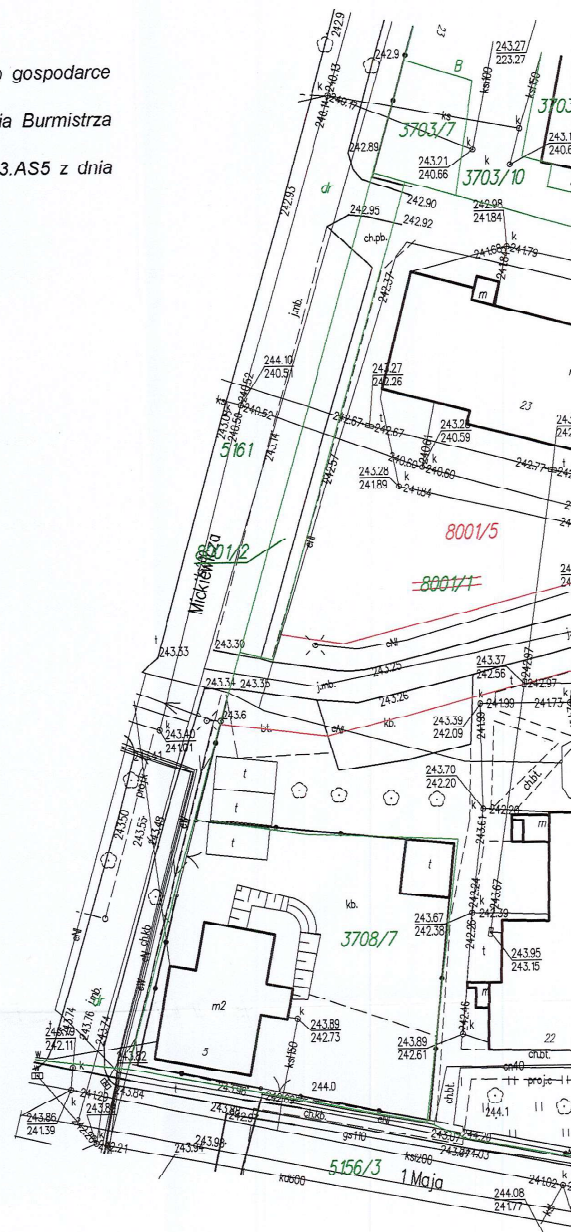

woj. świętokrzyskie
pow. włoszczowski
jedn. ewid.: 261306_4 Włoszczowa miasto
obręb: 0005
działka nr: 8000/1, 8001/1
adres: oś. Broniewskiego 20, 21, 22, 23

Oznaczenie kancelaryjne zgłoszenia pracy geodezyjnej
GKN.6640.329.2022

**MAPA Z PROJEKTEM PODZIAŁU
NIERUCHOMOŚCI
SKALA 1:500**

STAN NOWY						
Klasyfikacja prawna	Nr działki	Klasy i użytki gruntowe w działce			Pole pow. użytku	Pole pow. działki (ha)
		OFU	OZU	OZK		
	8000/7	B	-	-	0.0085	0.0085
	8000/8	B	-	-	0.6117	0.6117
	8000/9	B	-	-	0.0033	0.0033
	8000/10	B	-	-	0.0021	0.0021
	8000/11	B	-	-	0.0022	0.0022
	8001/5	B	-	-	0.2222	0.2222
	8001/6	B	-	-	0.1164	0.1164
	8001/7	B	-	-	0.2772	0.2772
Razem:						1.2436

Wzrost słowny: jeden hektar dwa tysiące czterysta trzydzieści sześć metrów kwadratowych

BURMISTRZ GMINY WŁOSZCZOWA


29-100 Włoszczowa, ul. Partyzantów 14
tel. 41/ 39 42 669, fax 41/ 39 42 339

Załącznik Nr do Decyzji
Burmistrza Gminy Włoszczowa
z dnia 2024-03-05
Znak: MRO.6031.41.2023.A55

Z up. BURMISTRZA

mgr Michał Słezak
Naczelnik Wydziału Miejski Gminnego
Rolnictwa i Ochrony Środowiska

Poświadczam, że
w wyniku prac
wpisany do
Księgi
Nazwa organu państwowego
geodezyjny i kar
Identyfikator ewidencji
operatu technicznego
Data przyjęcia
technicznego
Imię, nazwisko
osoby reprezentującej

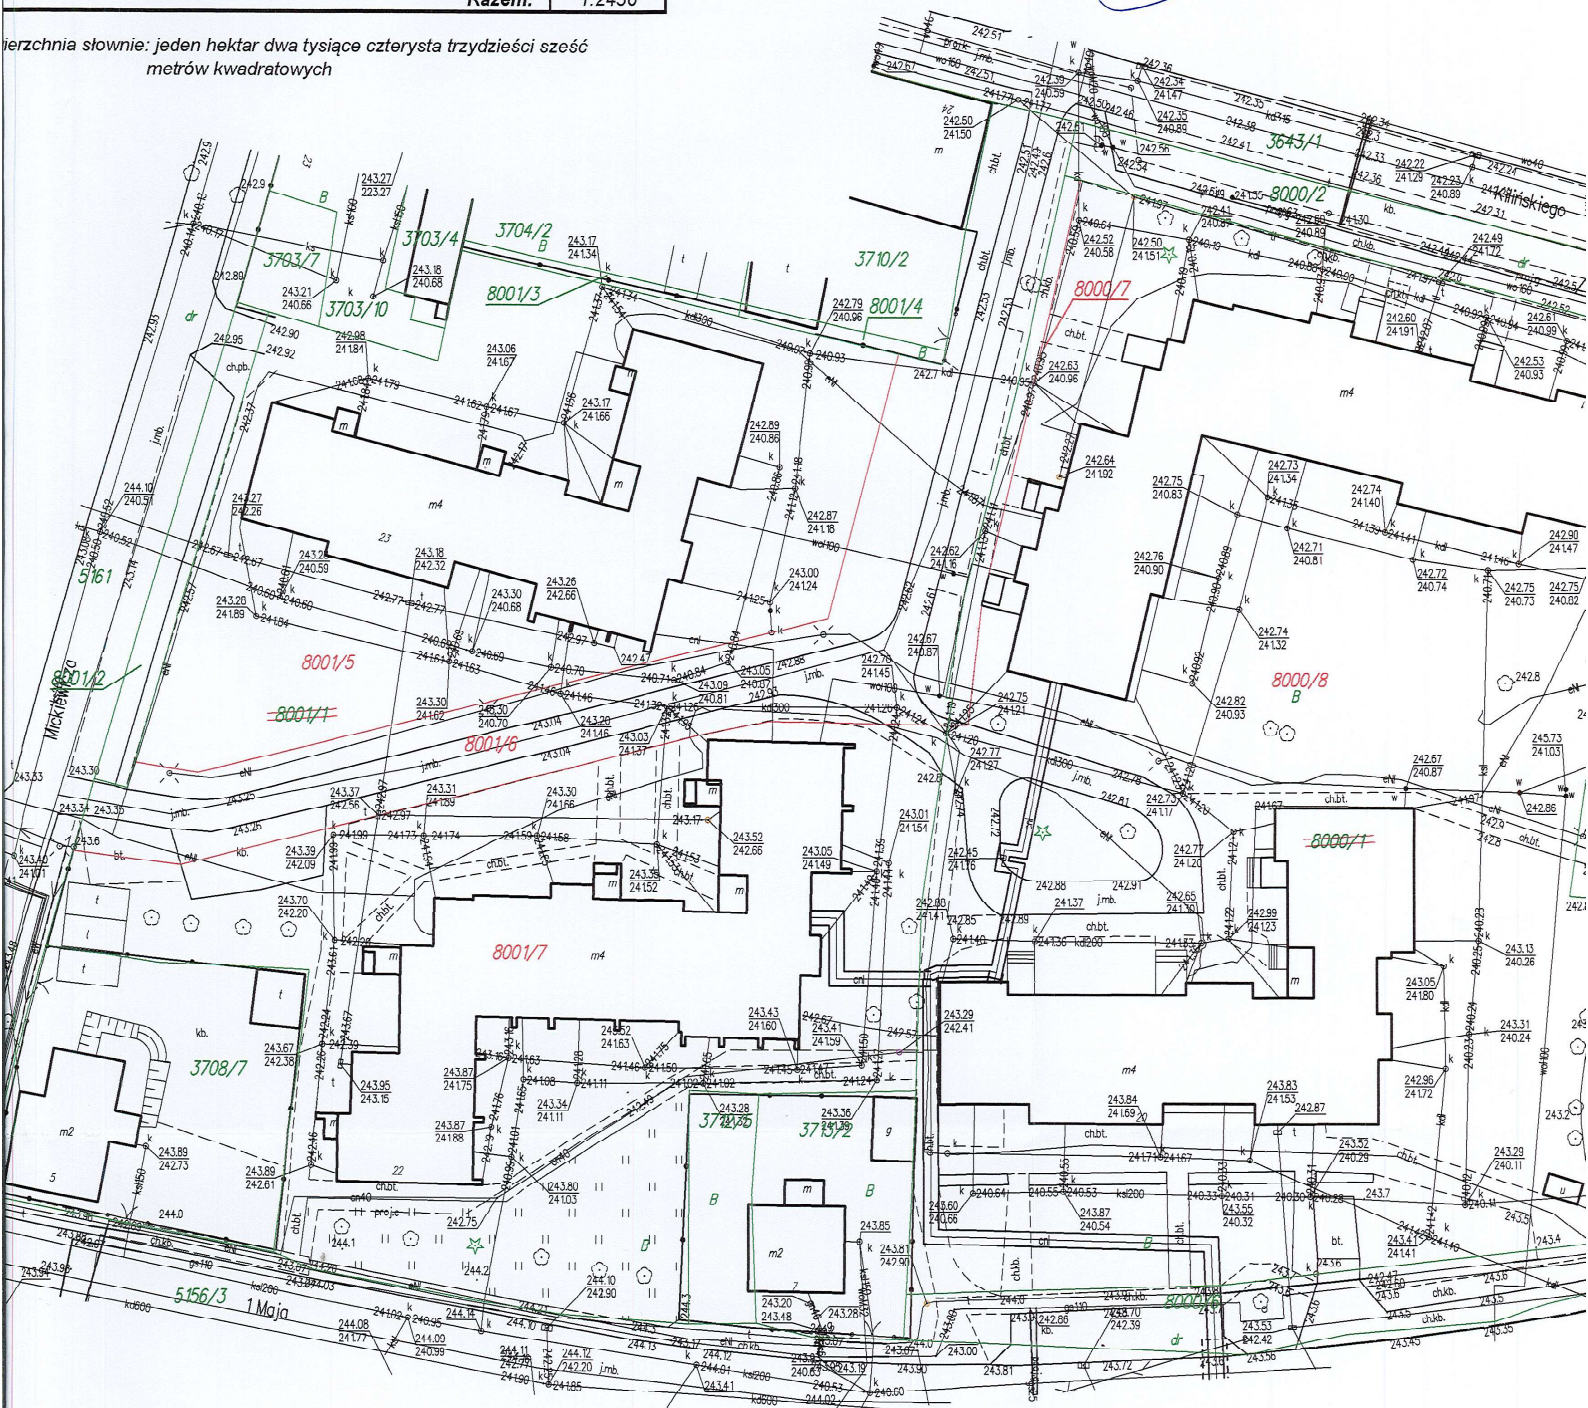

WYKAZEM PODZIAŁU
CIENIE
LA 1:500

Wykazane na mapie granice
nieruchomości podlegającej
podziałowi są zgodne z danymi
ewidencyjnymi

Imię i nazwisko oraz nr uprawnień geodety, który sporządził
mapę:

GEODETA UPRAWNIONY
mgr inż. Artur Cbiak
upr. nr 24197, Zakr. 2

Data sporządzenia, pieczęć i podpis: 24.01.2024 r.

dzieści sześć

mgr Michał Słezak
Naczelnik Wydziału Mienia Gminnego
Rolnictwa i Ochrony Środowiska

Marek Karas
inspektor ds. dokumentacji
geodezyjnej i kartograficznej

