


WIENIEC W 1- 25x25cm

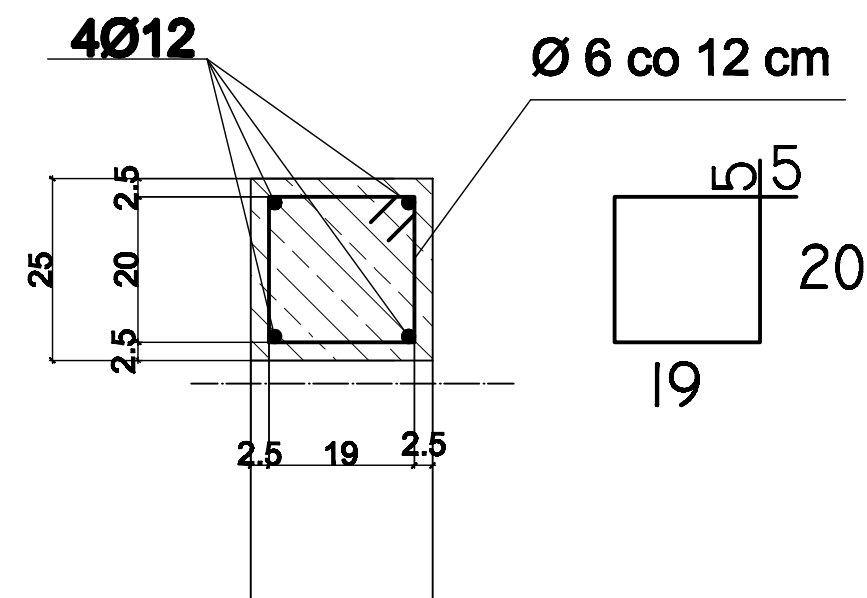

"PROARCH" PRACOWNIA PROJEKTOWO-BUDOWLANA I BUDOWLANO-PROJEKTOWA 28-400 JEDRZEJÓW, UL. SZANBA 44		
Gmina Włoszczowa 29-100 Włoszczowa ul. Partyzantów 15		
Rewitalizacja rynku polegająca na przebudowie budynku toalety, przebudowie budynku ujęcia wody, wykonaniu obiektów małej architektury, na dz. nr ewid. 3620 w Włoszczowie		Wzrost 4Ak
BUDYNEK TOALETY - PROJEKT BUDOWLANY		Skala 1:50
ELEMENTY KONSTRUKCJI PRZYZIEMIA		Data 04.2009
Projektant mgr inż. arch. Leszek Galczawski	Nr projektu KL-29/07	Podpis
Wzrost mgr inż. arch. Joanna Ówiarak	Nr projektu KL-148/93	Podpis