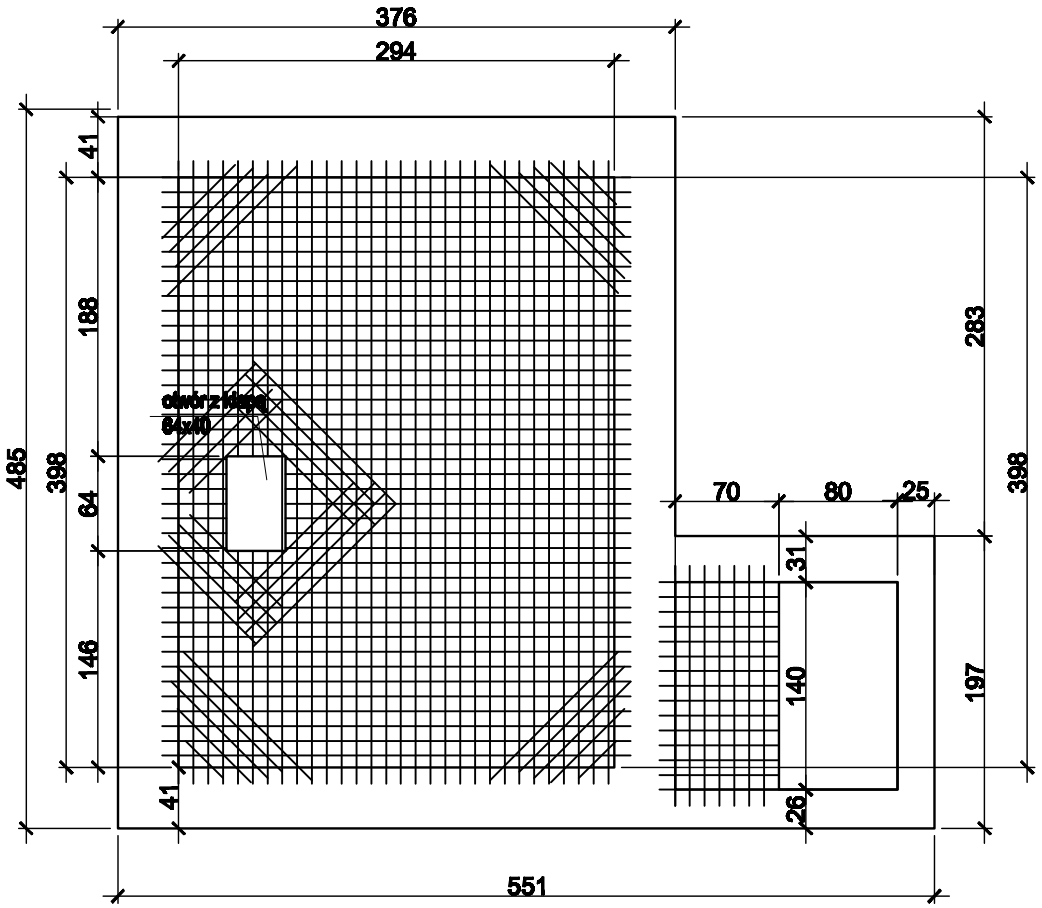

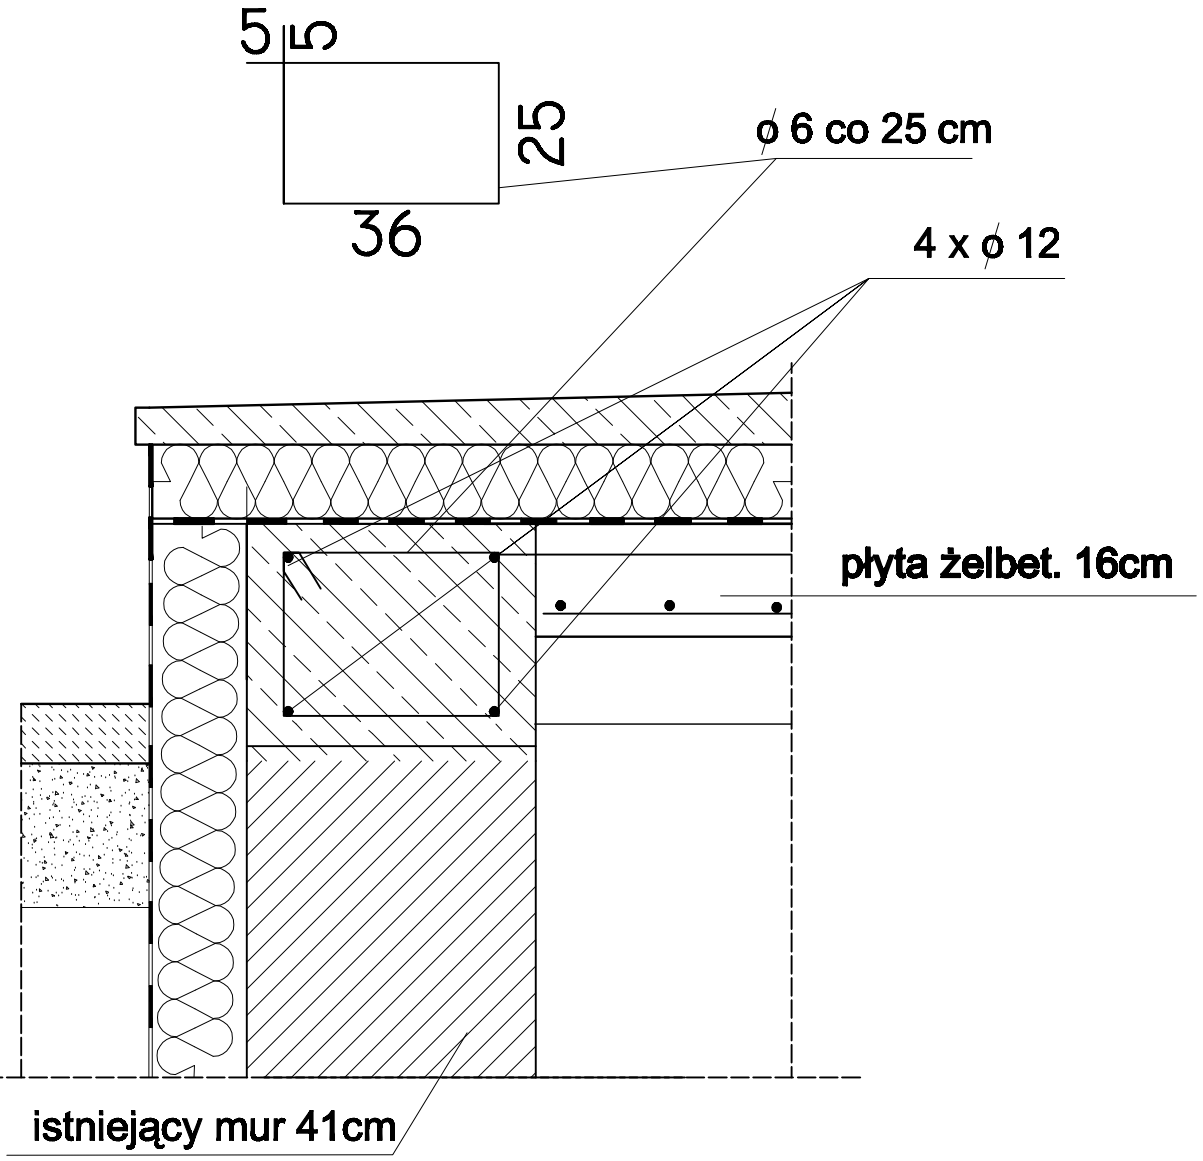

PŁYTA P1,P2 ,P3 ,P4

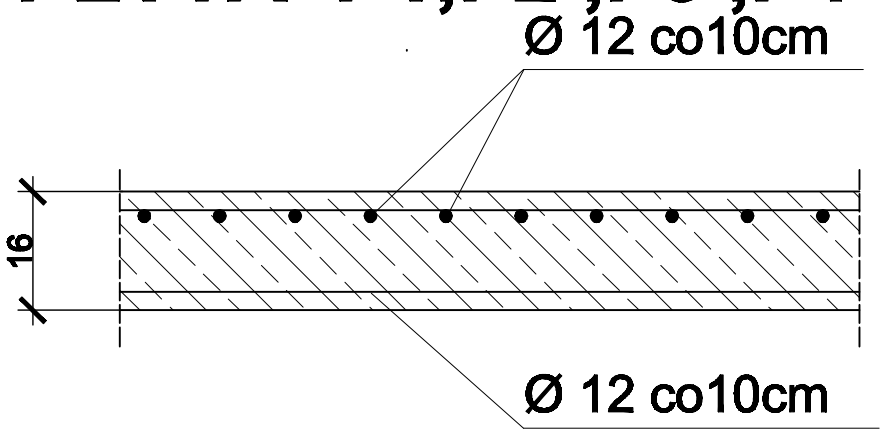

"PROARCH" PRACOWNIA PROJEKTOWO-BUDOWLANA Ł.GAŁCZEWSKI
29-300 JĘDRZEJÓW, UL. BZAMBA14

Gmina Włoszczowa
29-100 Włoszczowa ul.Partyzantów 15

Rewitalizacja rynku polegająca na przebudowie budynku toalety, przebudowie budynku ujęcia wody, wykonaniu obiektów małej architektury, na dz. nr ewid. 3620 we Włoszczowie — Nr opr. 2AK

BUDYNEK UJĘCIA WODY - PROJEKT BUDOWLANY — Skala 1:50

PŁYTA STROPOWA — Data 04.2020

Projektował: mgr inż. arch. Leszek Gałczewski	Nr upr. KL-29/87	Podpis
Sprawdził: mgr inż. arch. Joanna Ćwiertak	Nr upr. KL-149/93	Podpis