


PROARCH II PRACOWNIA PROJEKTOWO-BUDOWLANO-LANDSCAPE 28-600 JERZYSZÓW, UL. BZANNA 44			
Główna Włoszczowa			
28-100 Włoszczowa ul. Partyzanów 15			
Rewitalizacja rynku polegająca na przebudowie budynku toalety, przebudowie budynku ujęcia wody, wykonaniu obiektów małej architektury, na dz. nr ewid. 3620 na Włoszczowie			Wzrost 9AK
BUDYNEK UJĘCIA WODY - PROJEKT BUDOWLANY			Skala 1:50
ELEVACJA ZACHODNIA			
Projektant mgr inż. arch. Łaszek Gałczyński	Wzrost KL-298/7	Podpis	Skala A4:1000
Wzrost mgr inż. arch. Joanna Oświełek	Wzrost KL-149/83	Podpis	

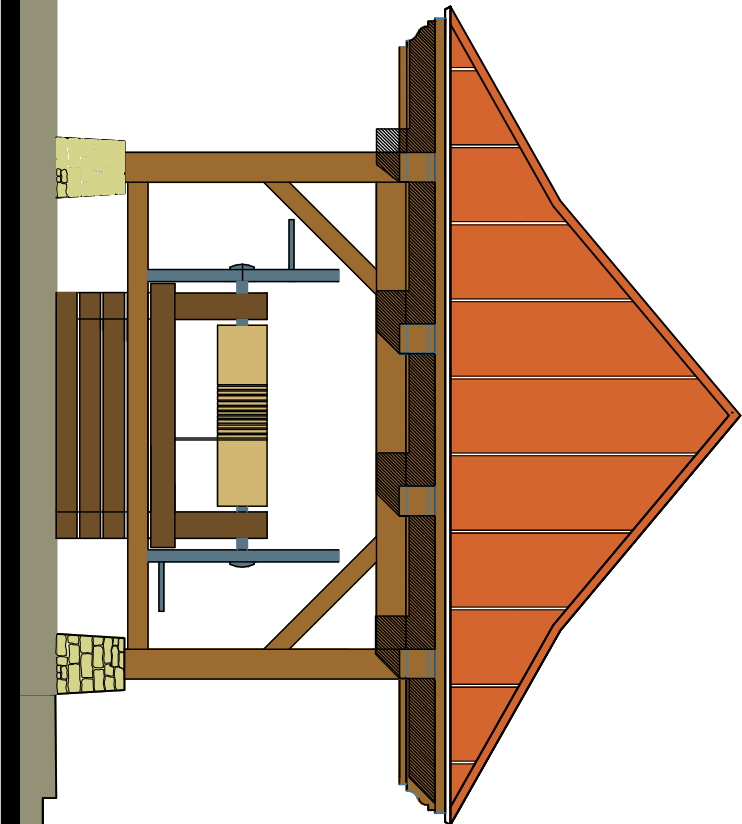

PROARCH II PRACOWNIA PROJEKTOWO-BUDOWLANO-LANDSCAPE 28-600 JERZYSZÓW, UL. BZANNA 44			
Główna Włoszczowa			
28-100 Włoszczowa ul. Partyzanów 15			
Rewitalizacja rynku polegająca na przebudowie budynku toalety, przebudowie budynku ujęcia wody, wykonaniu obiektów małej architektury, na dz. nr ewid. 3620 na Włoszczowie			Wzrost 10AK
BUDYNEK UJĘCIA WODY - PROJEKT BUDOWLANY			Skala 1:50
ELEVACJA Wschodnia			
Projektant mgr inż. arch. Łaszek Gałczyński	Wzrost KL-298/7	Podpis	Skala A4:1000
Wzrost mgr inż. arch. Joanna Oświełek	Wzrost KL-149/83	Podpis	