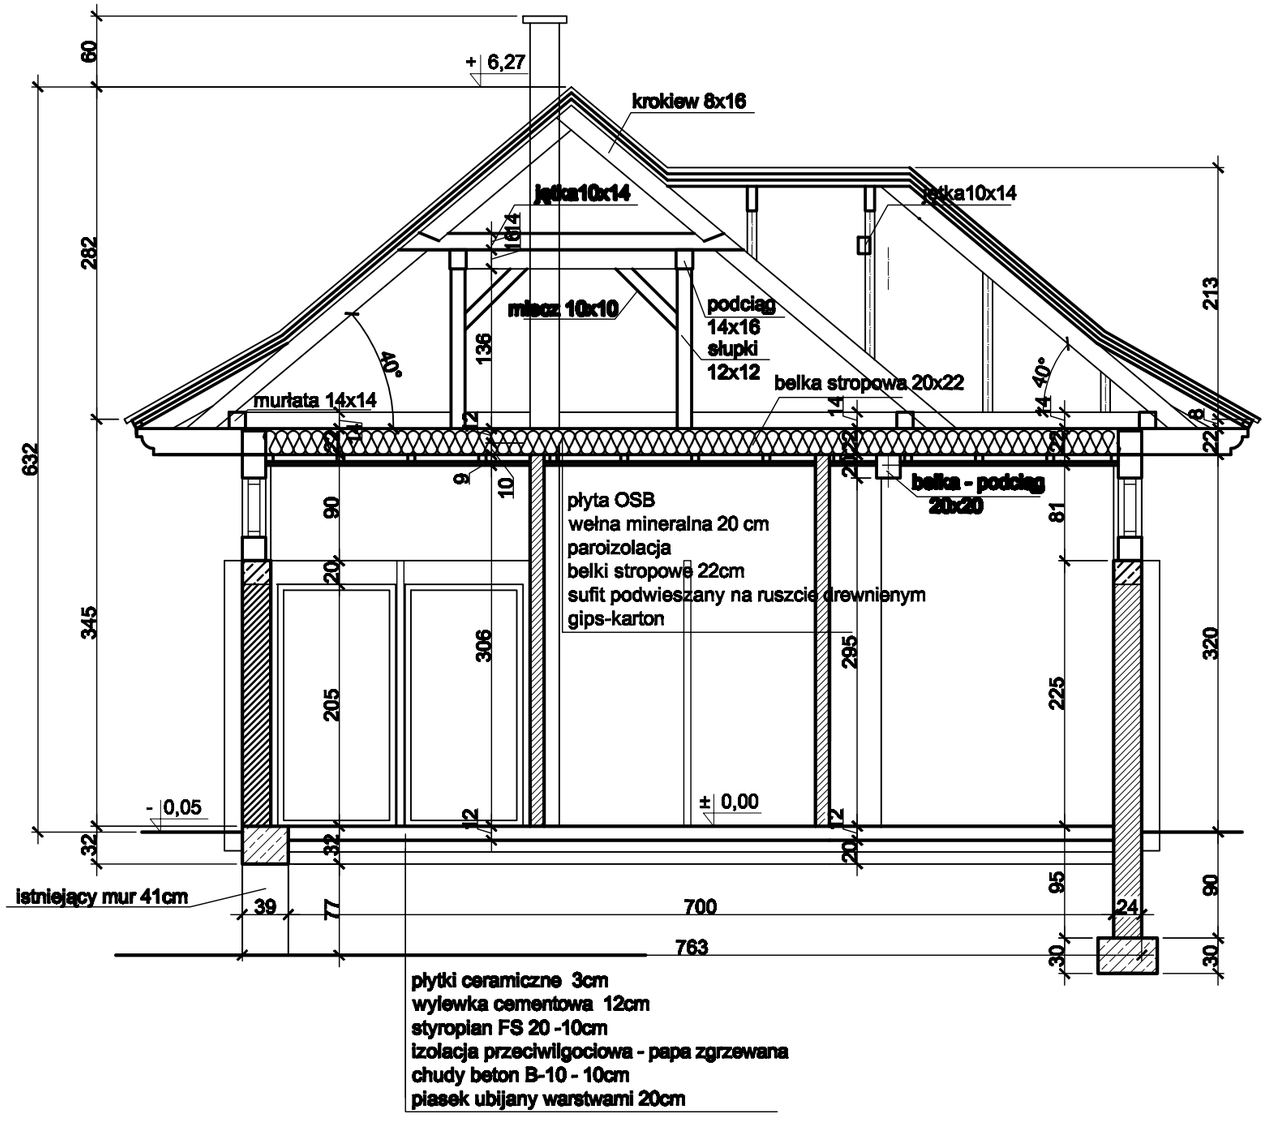

"PROARCH" PRACOWNIA PROJEKTOWO-BUDOWLANA Ł.GAŁCZEWSKI
29-680 JEDRZEJÓW, UL. SZANIA14

Gmina Włoszczowa
29-100 Włoszczowa ul.Partyzantów 15

Rewitalizacja rynku polegająca na przebudowie budynku toalety, przebudowie budynku ujęcia wody, wykonaniu obiektów małej architektury, na dz. nr ewid. 3620 we Włoszczowie

Arkusz: 8Ak

BUDYNEK TOALETY - PROJEKT BUDOWLANY

Skala: 1:50

PRZEKRÓJ 1- 1

Data: 04.2009

Projektował: mgr inż. arch. Leszek Gałczewski — Nr upr. KL-29/67 — Podpis

Sprawdził: mgr inż. arch. Joanna Ćwiertak — Nr upr. KL-149/93 — Podpis