

# Mapa do celów projektowych skala 1:500

woj. świętokrzyskie  
pow. włoszczowa  
jedn. ewidencyjna: 261306\_5 Włoszczowa obszar wiejski  
obręb: 0004 Czamca  
działka: 155/3, 155/20

## PROJEKT ZAGOSPODAROWANIA DZIAŁEK NR 155/3 i 155/20

Skala 1 : 500

Inwestor: Gmina Włoszczowa  
siedziba ul. Partyzantów 14, 29 – 100 Włoszczowa  
Adres inwestycji: Łachów, 29 – 100 Włoszczowa

Oznaczenie kancelaryjne pracy geodezyjnej:  
GKN.6640.507.2018

1. Osnowa pozioma: układ 2000
2. Osnowa pionowa: poziom odniesienia Kronsztadt 86.
3. Granice nieruchomości przyjęto z ewidencji gruntów.


Wykonawca:

Usługi geodezyjne i inżynierskie  
"GEODET"  
Michał Szeliński  
29-100 Włoszczowa, ul. Żeromskiego 11a  
NIP 656 209-40-44 kom. 883 637 535  
Włoszczowa, dn. 07.05.2018 r.

GEODETA UPRAWNIONY  
*Karol Ryfczyński*  
mgr inż. Karol Ryfczyński  
NR UPR. 22401

### LEGENDA:

	PROJEKTOWANE OBIEKTY		ISTNIEJĄCE DRZEWIA I KRZEWY
	PROJEKTOWANA KOMUNIKACJA		PROJEKTOWANY TRAWNIKI
	GRANICE OPRACOWANIA		ISTNIEJĄCE POJEMNIKI NA ŚMIECI
	OZNACZENIA WEJŚĆ GŁÓWNYCH		ISTNIEJĄCY ZJAZD Z DROGI WEWNĘTRZNEJ

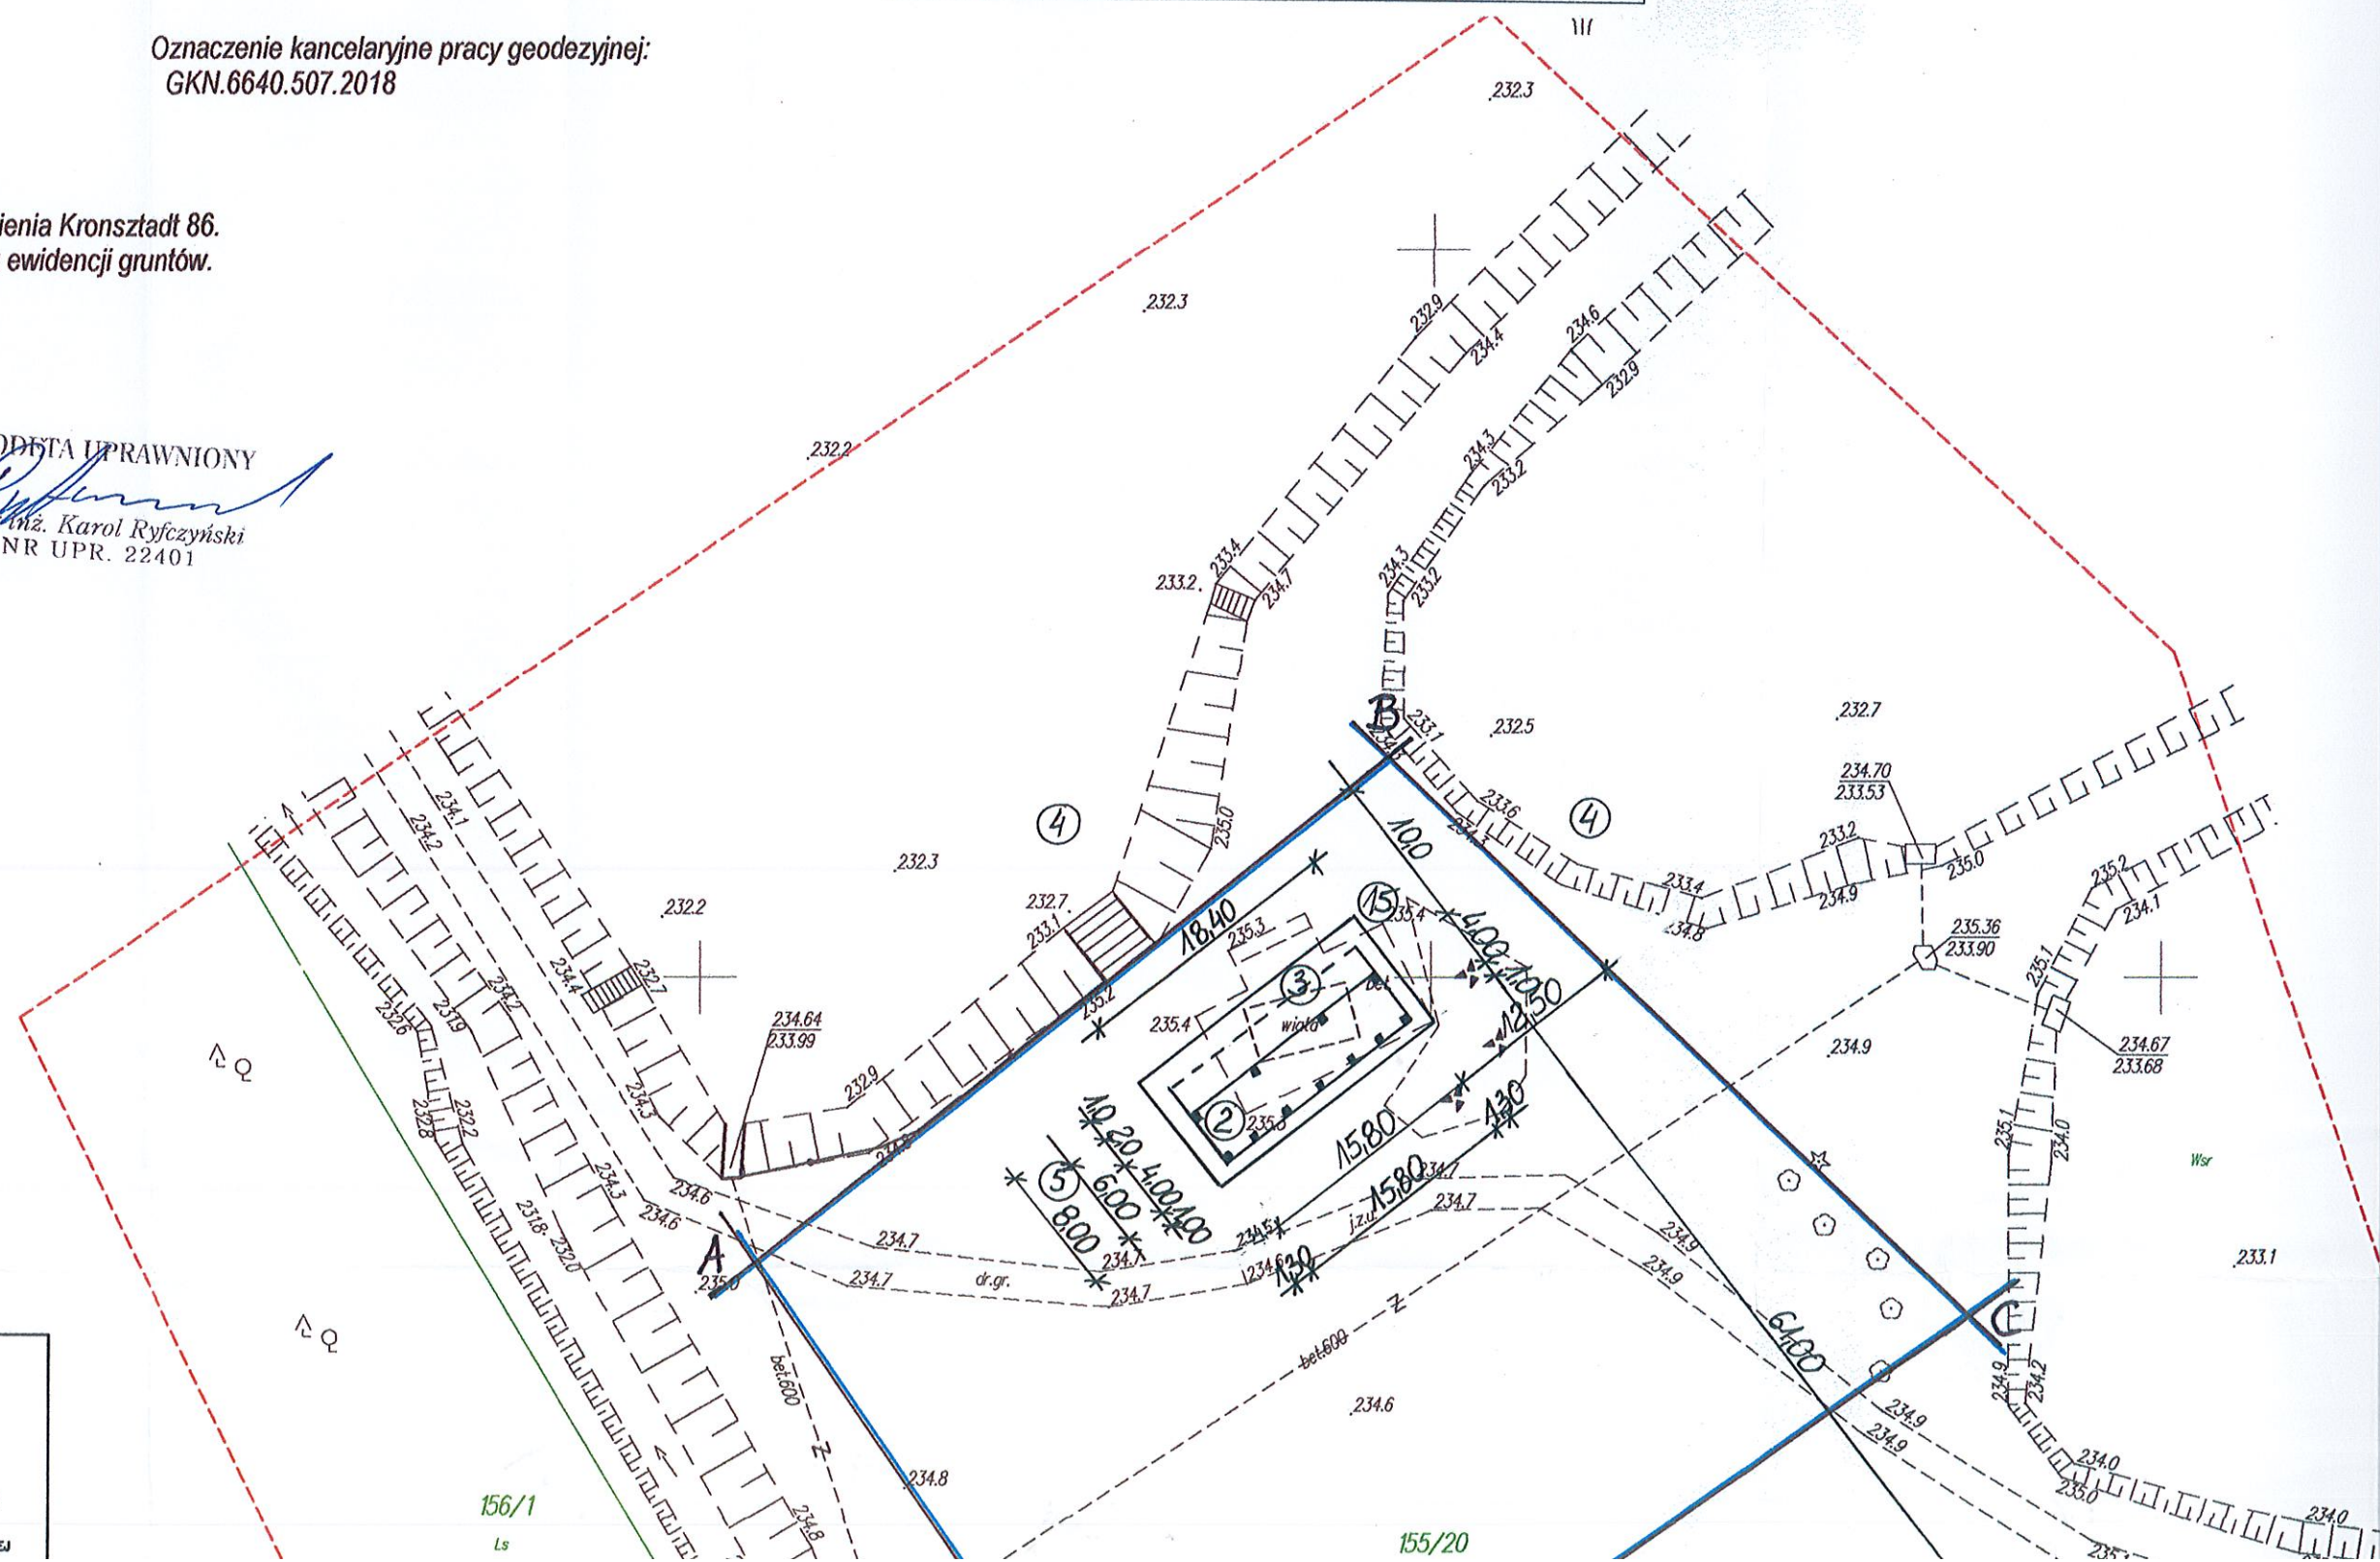



	PROJEKTOWANE OBIEKTY		ISTNIEJĄCE DRZEWIA I KRZEWY
	PROJEKTOWANA KOMUNIKACJA		PROJEKTOWANY TRAWNIKI
	GRANICE OPRACOWANIA		ISTNIEJĄCE POJEMNIKI NA ŚMIECI
	OZNACZENIA WEJŚĆ GŁÓWNYCH		ISTNIEJĄCY ZIAZD Z DROGI WEWNĘTRZNEJ

wania obiektów wykazanych w opracowaniach na niniejszej mapie.  
 wykazanych na niniejszej mapie urządzeń podziemnych, o których brak jest informacji

owania wykazano w oparciu o dane PZGiK określające jej dokładności. Mapa nie może służyć do projektowania iniejszej od powyższych granic.  
 racowania brak jest ustanowionych służebności

Dane techniczne projektowanej	altany dużej:	altany małej:	chodnika:	schodów:
1. Powierzchnia zabudowy :	168,75 m <sup>2</sup>	63,20 m <sup>2</sup>	212,24 m <sup>2</sup>	15,51 m <sup>2</sup>
2. Powierzchnia użytkowa :	168,11 m <sup>2</sup>	62,76 m <sup>2</sup>		
3. Powierzchnia całkowita :	168,75 m <sup>2</sup>	63,20 m <sup>2</sup>		
4. Kubatura brutto :	776,67 m <sup>3</sup>	283,47 m <sup>3</sup>		
5. Wysokość budynku :	5,40 m	3,94 m		
6. Wymiary budynku :	15,00 x 15,00 m	4,00 x 15,80 m		
7. Ilość izb / pomieszczeń :	1	1		

Zestawienie powierzchni:	
1. Powierzchnia pod projektowaną altaną drewnianą dużą z utwardzeniem	- 289,00 m <sup>2</sup>
2. Powierzchnia pod projektowaną altaną drewnianą małą z utwardzeniem	- 147,20 m <sup>2</sup>
3. Powierzchnia pod projektowanym chodnikiem	- 212,24 m <sup>2</sup>
4. Powierzchnia pod projektowanymi schodami na skarpowych	- 15,51 m <sup>2</sup>
5. Powierzchnia pod istniejącą zielenią niską, istniejące budynki i utwardzenie	- 5486,05 m <sup>2</sup>
Ogółem:	- 6150,00 m <sup>2</sup>

Legenda:	
1.	Projektowana altana drewniana duża
2.	Projektowana altana drewniana mała
3.	Istniejąca altana drewniana do rozbiórki
4.	Istniejące zbiorniki wodne
5.	Istniejąca zielenią niska
6.	Istniejąca droga dojazdowa wewnętrzna
7.	Projektowane schody na skarpowe
8.	Istniejący rów melioracyjny
9.	Istniejący budynek gospodarczy
10.	Istniejące miejsce do rekreacji
11.	Projektowany chodnik z kostki brukowej
12.	Istniejący zbiornik wodny
13.	Istniejące moło drewniane



