


RZUT II PIĘTRA

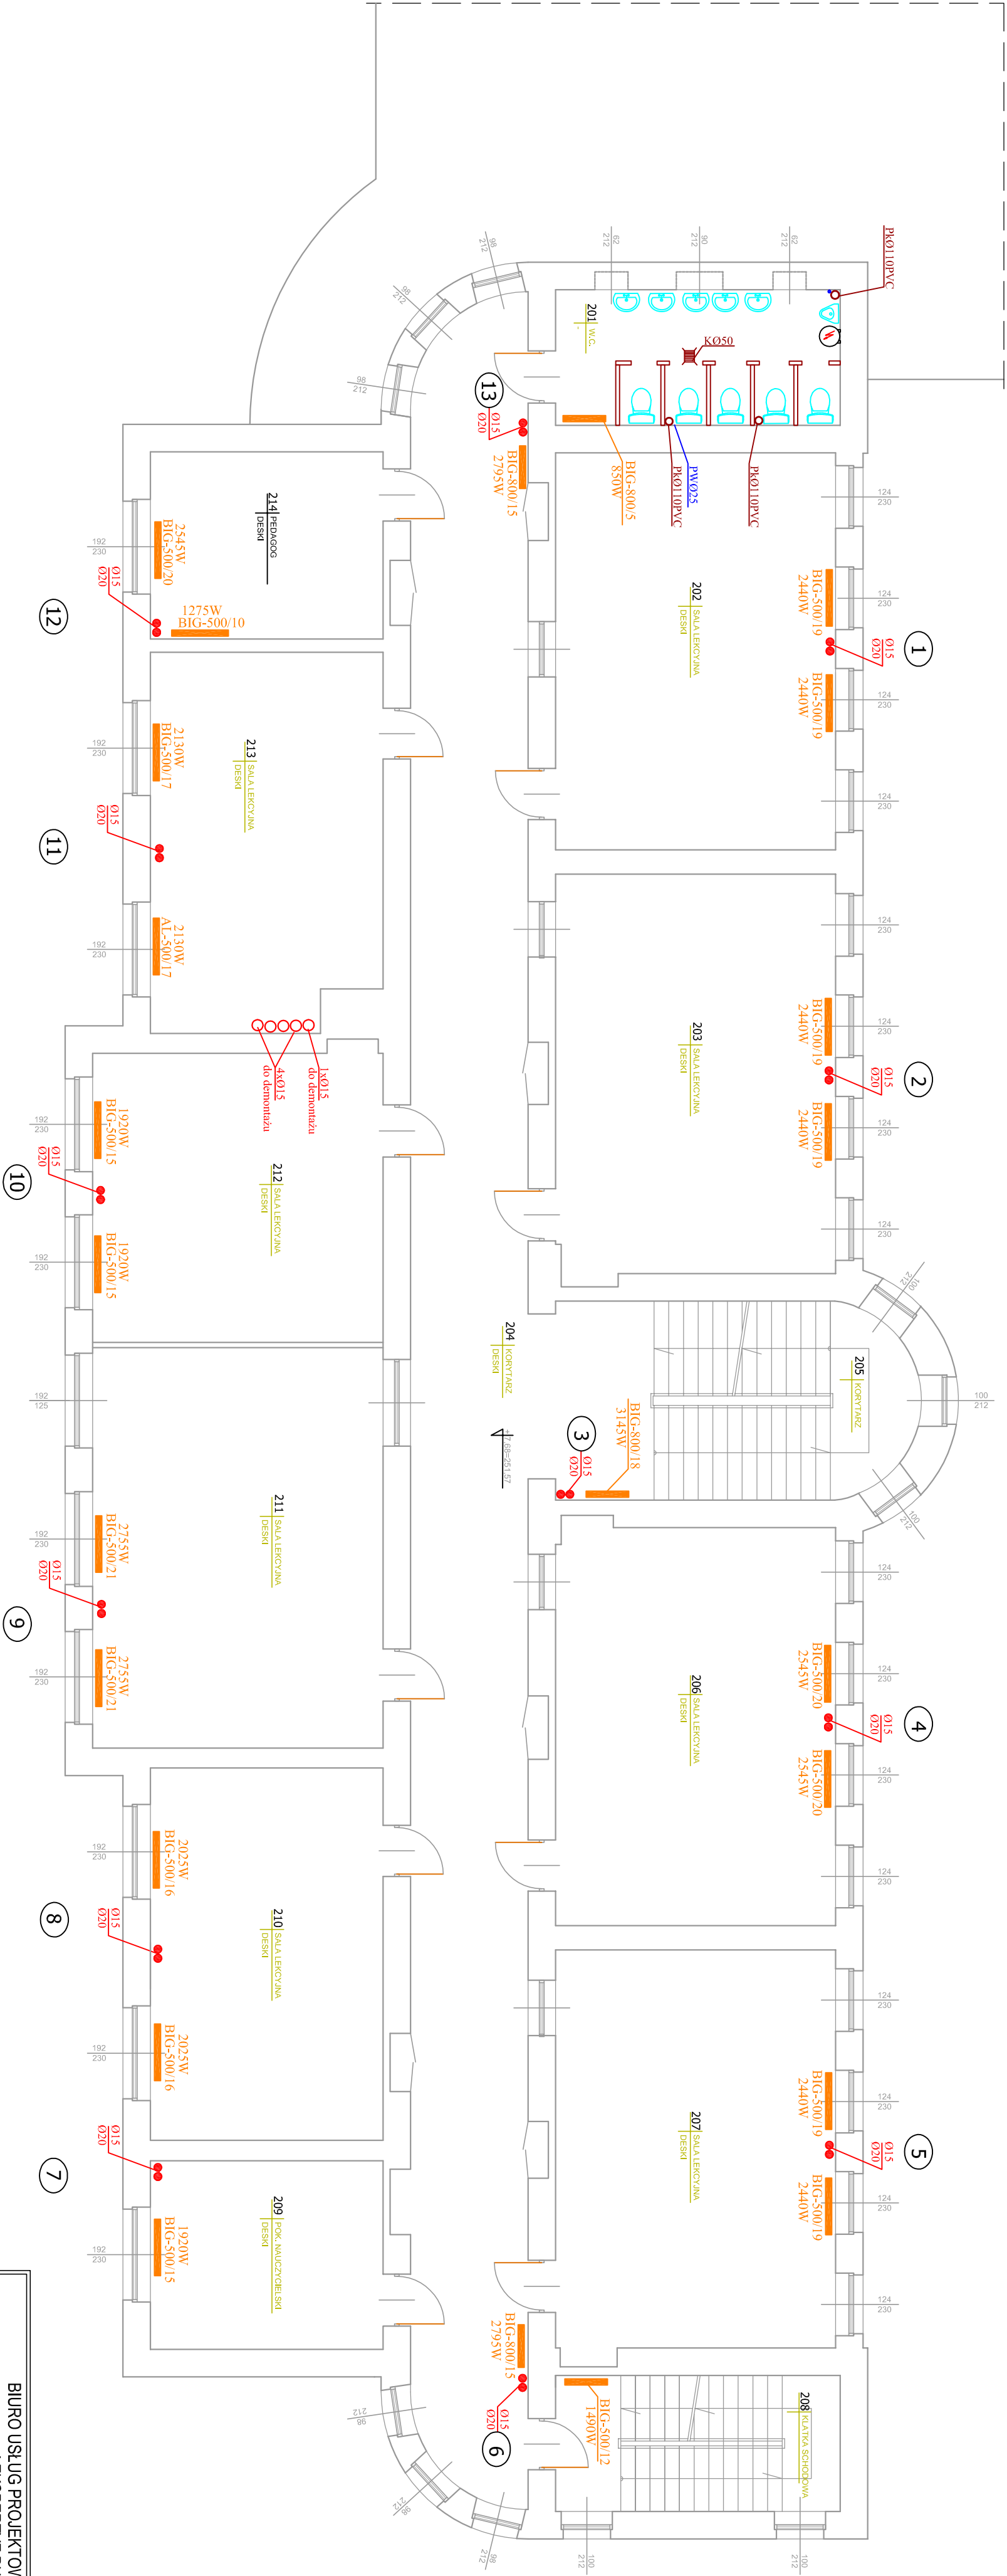

BIURO USŁUG PROJEKTOWO-KOSZTORYSOWYCH					NR RYS.
I EKSPERTYZ BUDOWLANYCH					9
25-753 MIEJSC UL. ALBASTROWA 15					
OPRACOWANIE :		ZADANIE:			SKALA
	IMIĘ I NAZWISKO :	NR	PODPIS	DATA	1:100
PROJEKT.	inż. EDWARD BAŁY	234/KL/74		10/2012	
OPRAC.	WIESŁAW KSIĘŁ	SWK/007/7		2005/03	
SPRAWDZ.	mgr inż. WANDA MERTNA	166/77		10/2012	
KIER. PRAC.	mgr inż. MAI VAN HOANG	KL 199/86		10/2012	
PROJEKT BUDOWLANY-WYKONAWCZY					
BRANŻA: SANITARNIA					
RZUT II PIĘTRA					
INSTALACJA C.O.					