


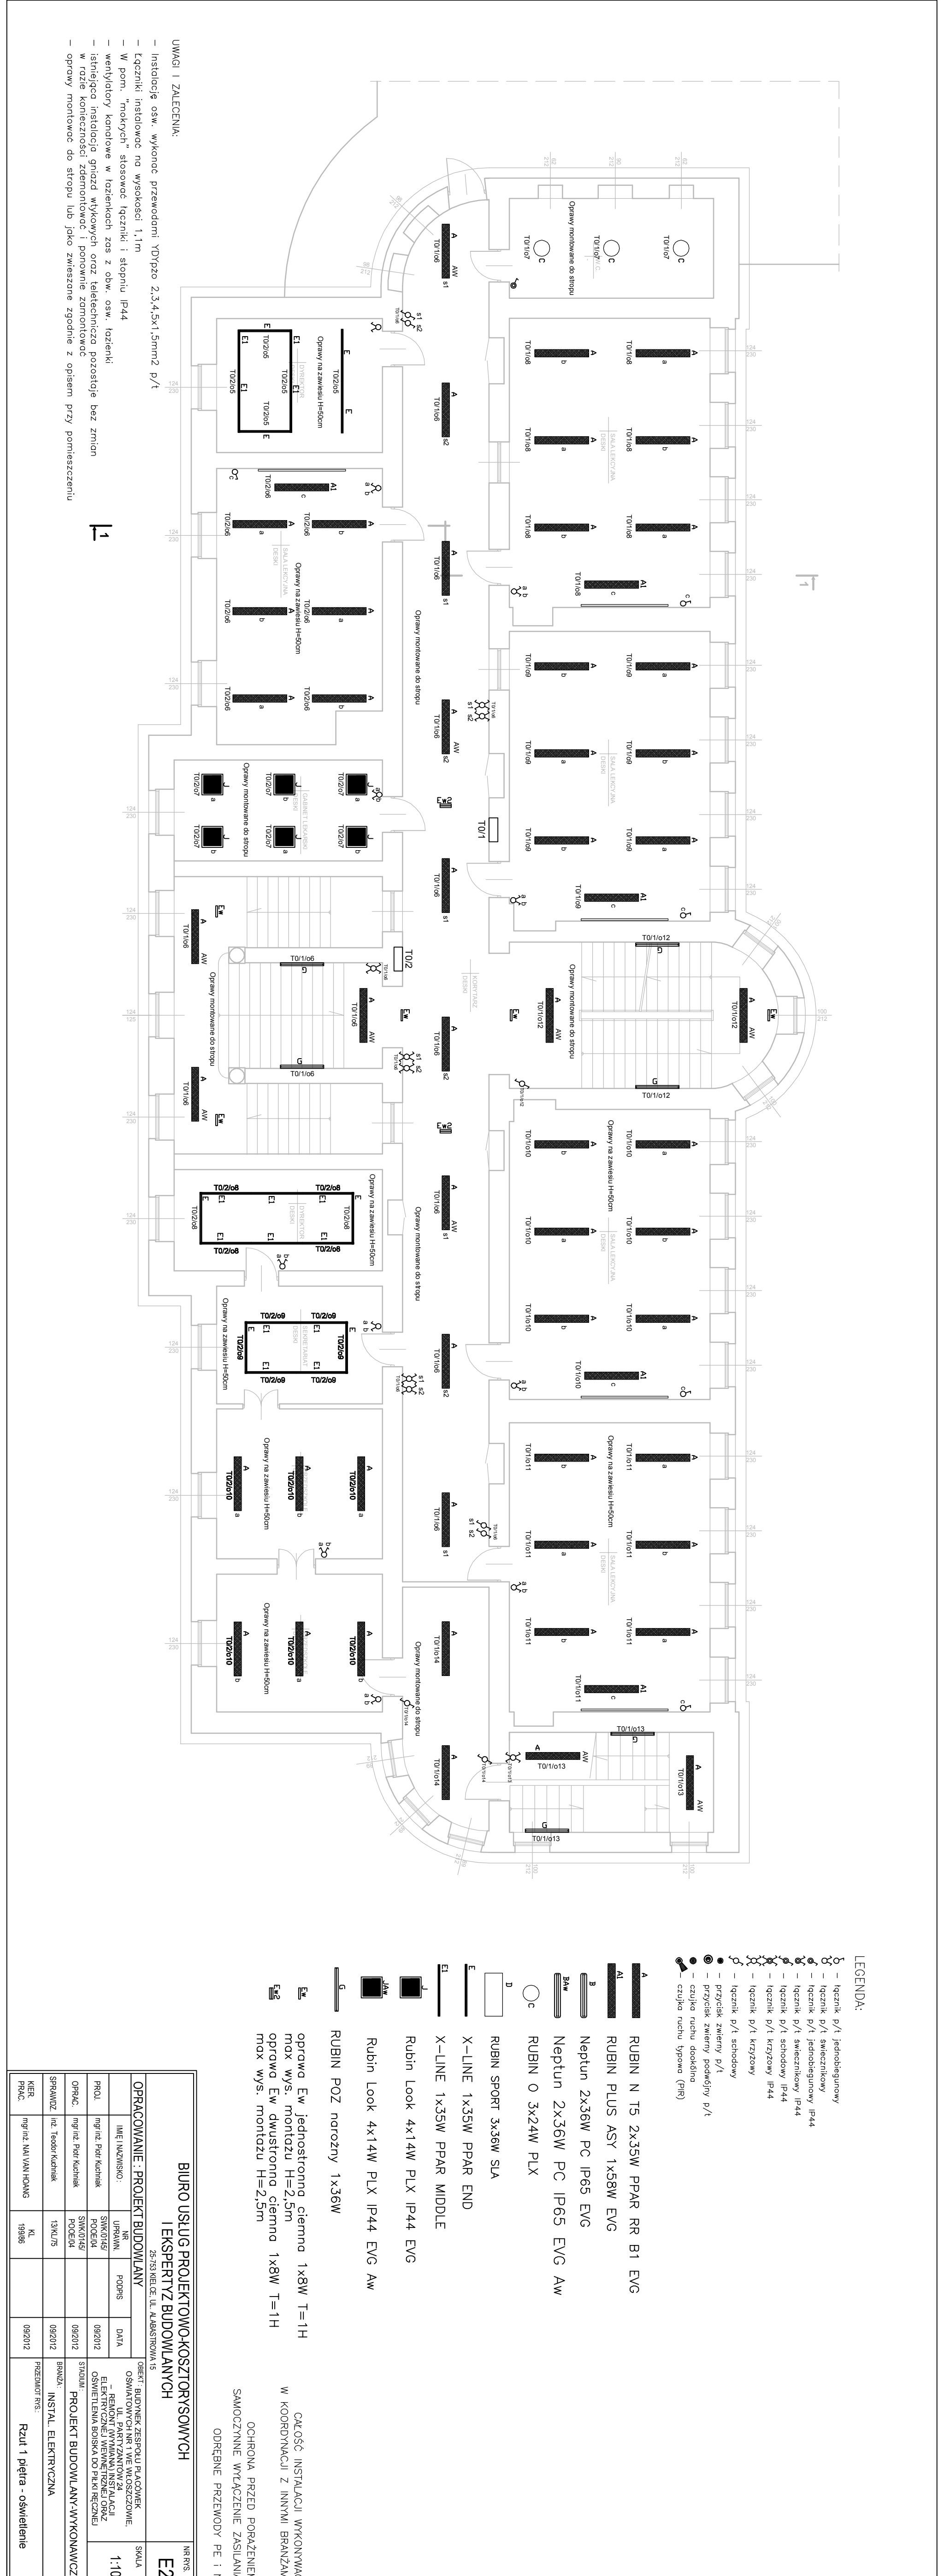

LEGENDA:

- łącznik p/1, jednobiegunowy
- łącznik p/1, świecznikowy
- łącznik p/1, jednobiegunowy IP44
- łącznik p/1, świecznikowy IP44
- łącznik p/1, schodowy IP44
- łącznik p/1, krzyżowy IP44
- łącznik p/1, schodowy
- łącznik p/1, schodowy
- przycisk zwrotny p/1
- przycisk zwrotny podwójny p/1
- czujka ruchu dokłona
- czujka ruchu typowa (PIR)

- RUBIN N T5 2x35W PPAR RR B1 EVG
- RUBIN PLUS ASY 1x58W EVG
- Neptun 2x36W PC IP65 EVG
- Neptun 2x36W PC IP65 EVG Aw
- RUBIN O 3x24W PLX
- RUBIN SPORT 3x36W SLA
- X-LINE 1x35W PPAR END
- X-LINE 1x35W PPAR MIDDLE
- Rubin Look 4x14W PLX IP44 EVG
- Rubin Look 4x14W PLX IP44 EVG Aw
- RUBIN POZ narożny 1x36W
- oprawa Ew jednostronna, ciemna 1x8W T=1H max wys. montażu H=2,5m
- oprawa Ew dwustronna, ciemna 1x8W T=1H max wys. montażu H=2,5m

OCHRONA PRZED PORĄŻENIEM
SAMOCZYNNE WYŁĄCZENIE ZASILANIA
ODRĘBNE PRZEWODY PE i N

BIURO USŁUG PROJEKTOWO-KOSZTORYSOWYCH				NR RYS.
I EKSPERTYZY BUDOWLANYCH				E2
25-753 KIEL.CE. UL. AL.BASTROWA.15				
OPRACOWANIE : PROJEKT BUDOWLANY			NR	SKALA
IMIE I NAZWISKO :	UPRAWN.	PODS.	DATA	
PROJ.	mgr inż. Piotr Kuchniak	mgr inż. Piotr Kuchniak	09/2012	1:100
OPRAC.	mgr inż. Piotr Kuchniak	mgr inż. Piotr Kuchniak	09/2012	
SPRAWDZ.	mgr inż. Teodor Kuchniak	mgr inż. Teodor Kuchniak	09/2012	
KIER. PRAC.	mgr inż. MAŁGOSIA HOŁDYS	mgr inż. MAŁGOSIA HOŁDYS	09/2012	
PRZEDMIOT RYS. : Rzut 1 piętra - oświetlenie				