


RZUT PIWNIC

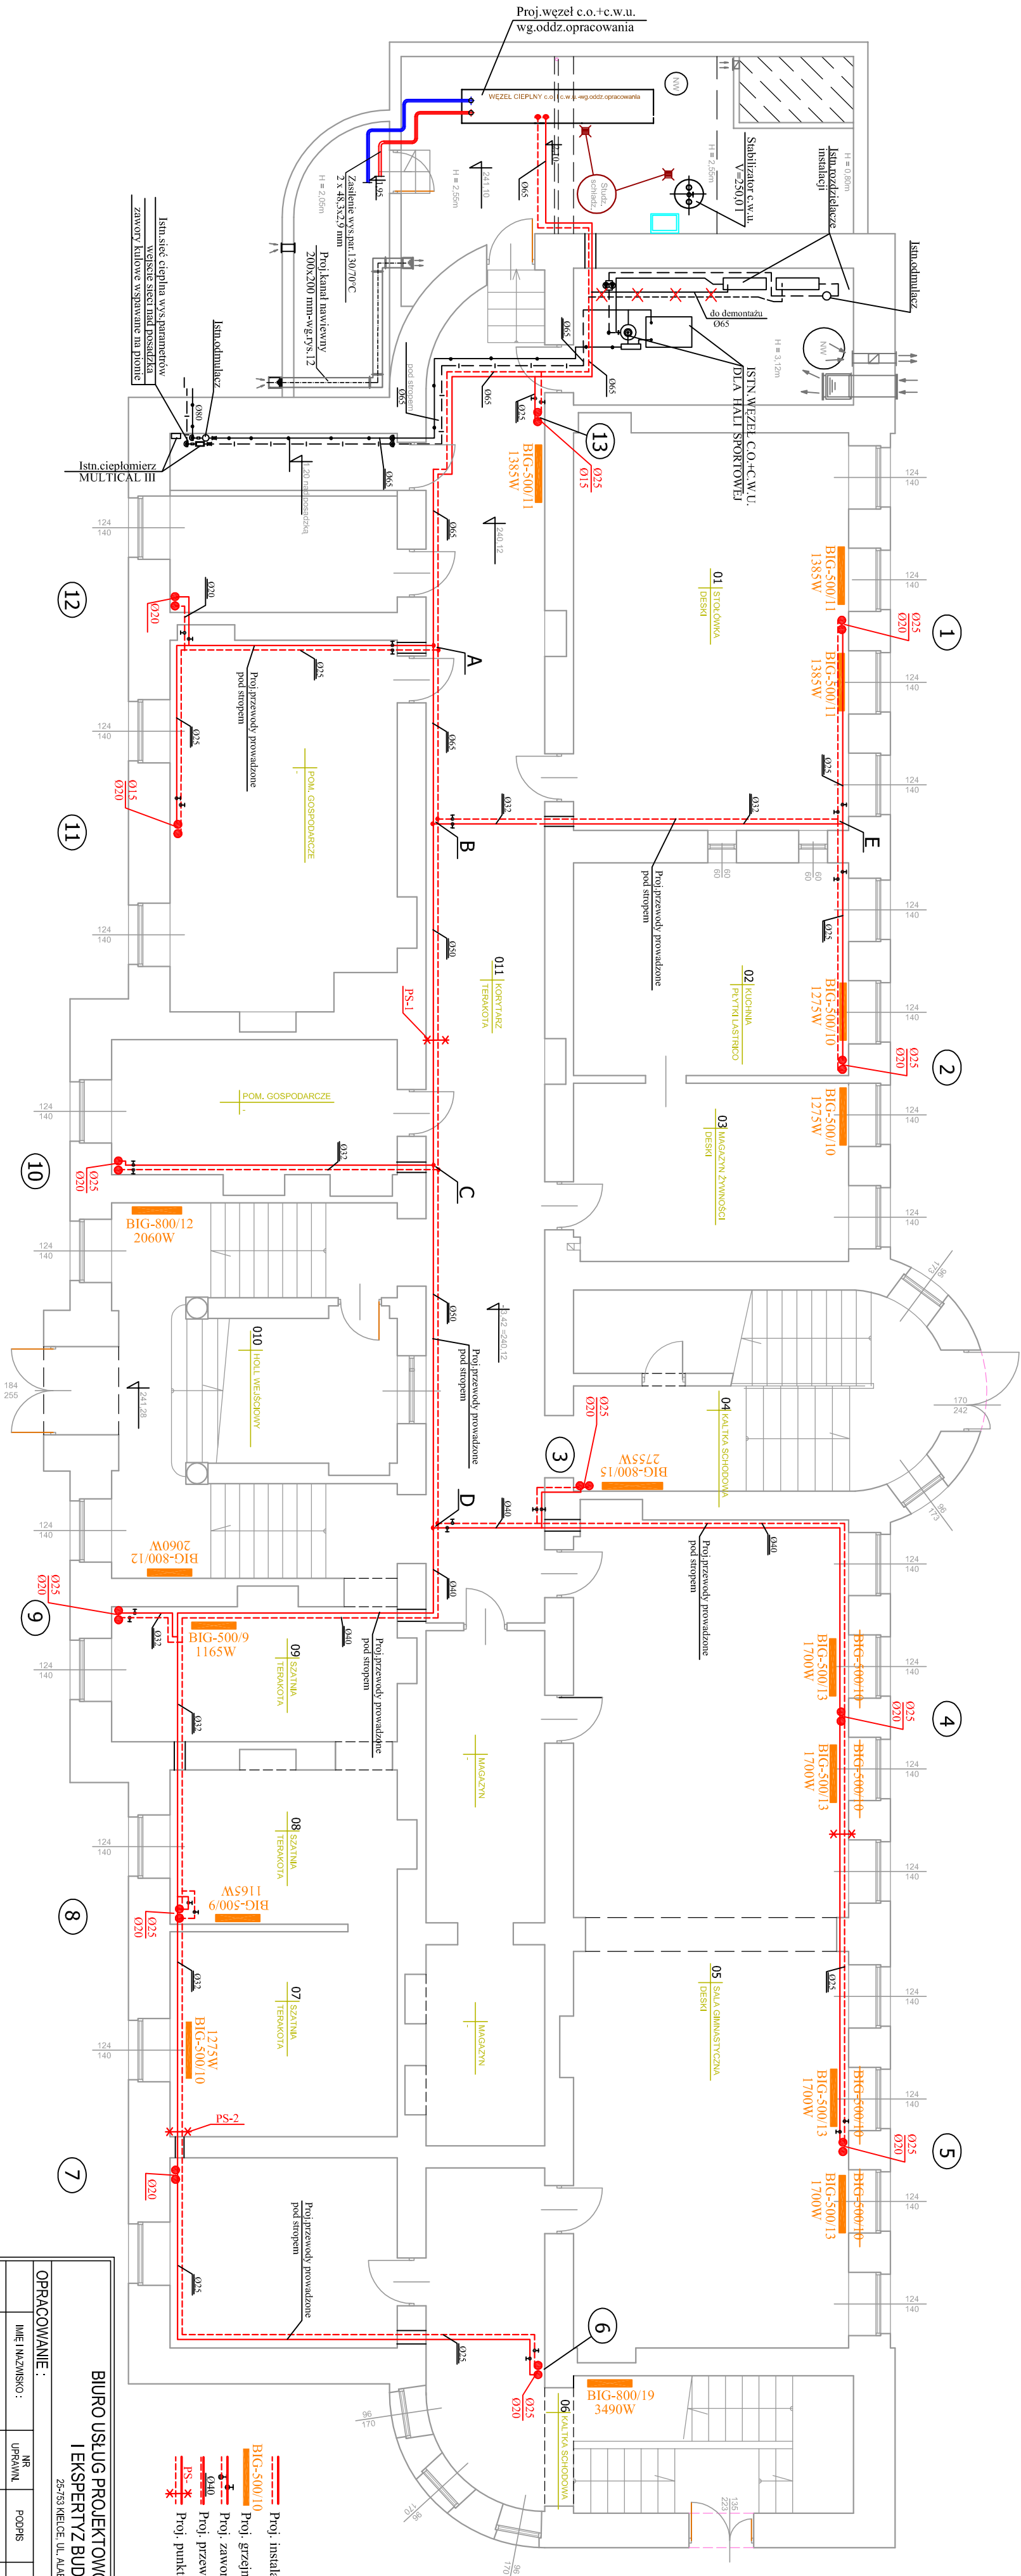

BIURO USŁUG PROJEKTOWO-KOSZTORYSOWYCH					NR RYS.
I EKSPERTYZ BUDOWLANYCH					6
OPRACOWANIE :					SKALA
IMIĘ I NAZWISKO :	NR	PODPIS	DATA	ZADANIE:	1:100
PROJEKT:	234/KL/74		10/2012	REMONT BUDYNKU ZESPOŁU PLACÓWEK OŚMIATOWYCH NR 1 WE WŁOSZCZOWIE UL. PARTYZANTÓW 24	
OPRAC.	WIESŁAW KSIĘ		10/2012	STADIUM:	PROJEKT BUDOWLANY-WYKONAWCZY
SPRAWDZ.	mgr inż. WANDA MERTWA		10/2012	BRANŻA:	SANITARNIA
KIER. PRAC.	mgr inż. MAI VAN HOANG		10/2012	PRZEDMIOT RYS.	RZUT PIWNIC INSTALACJA C.O.