



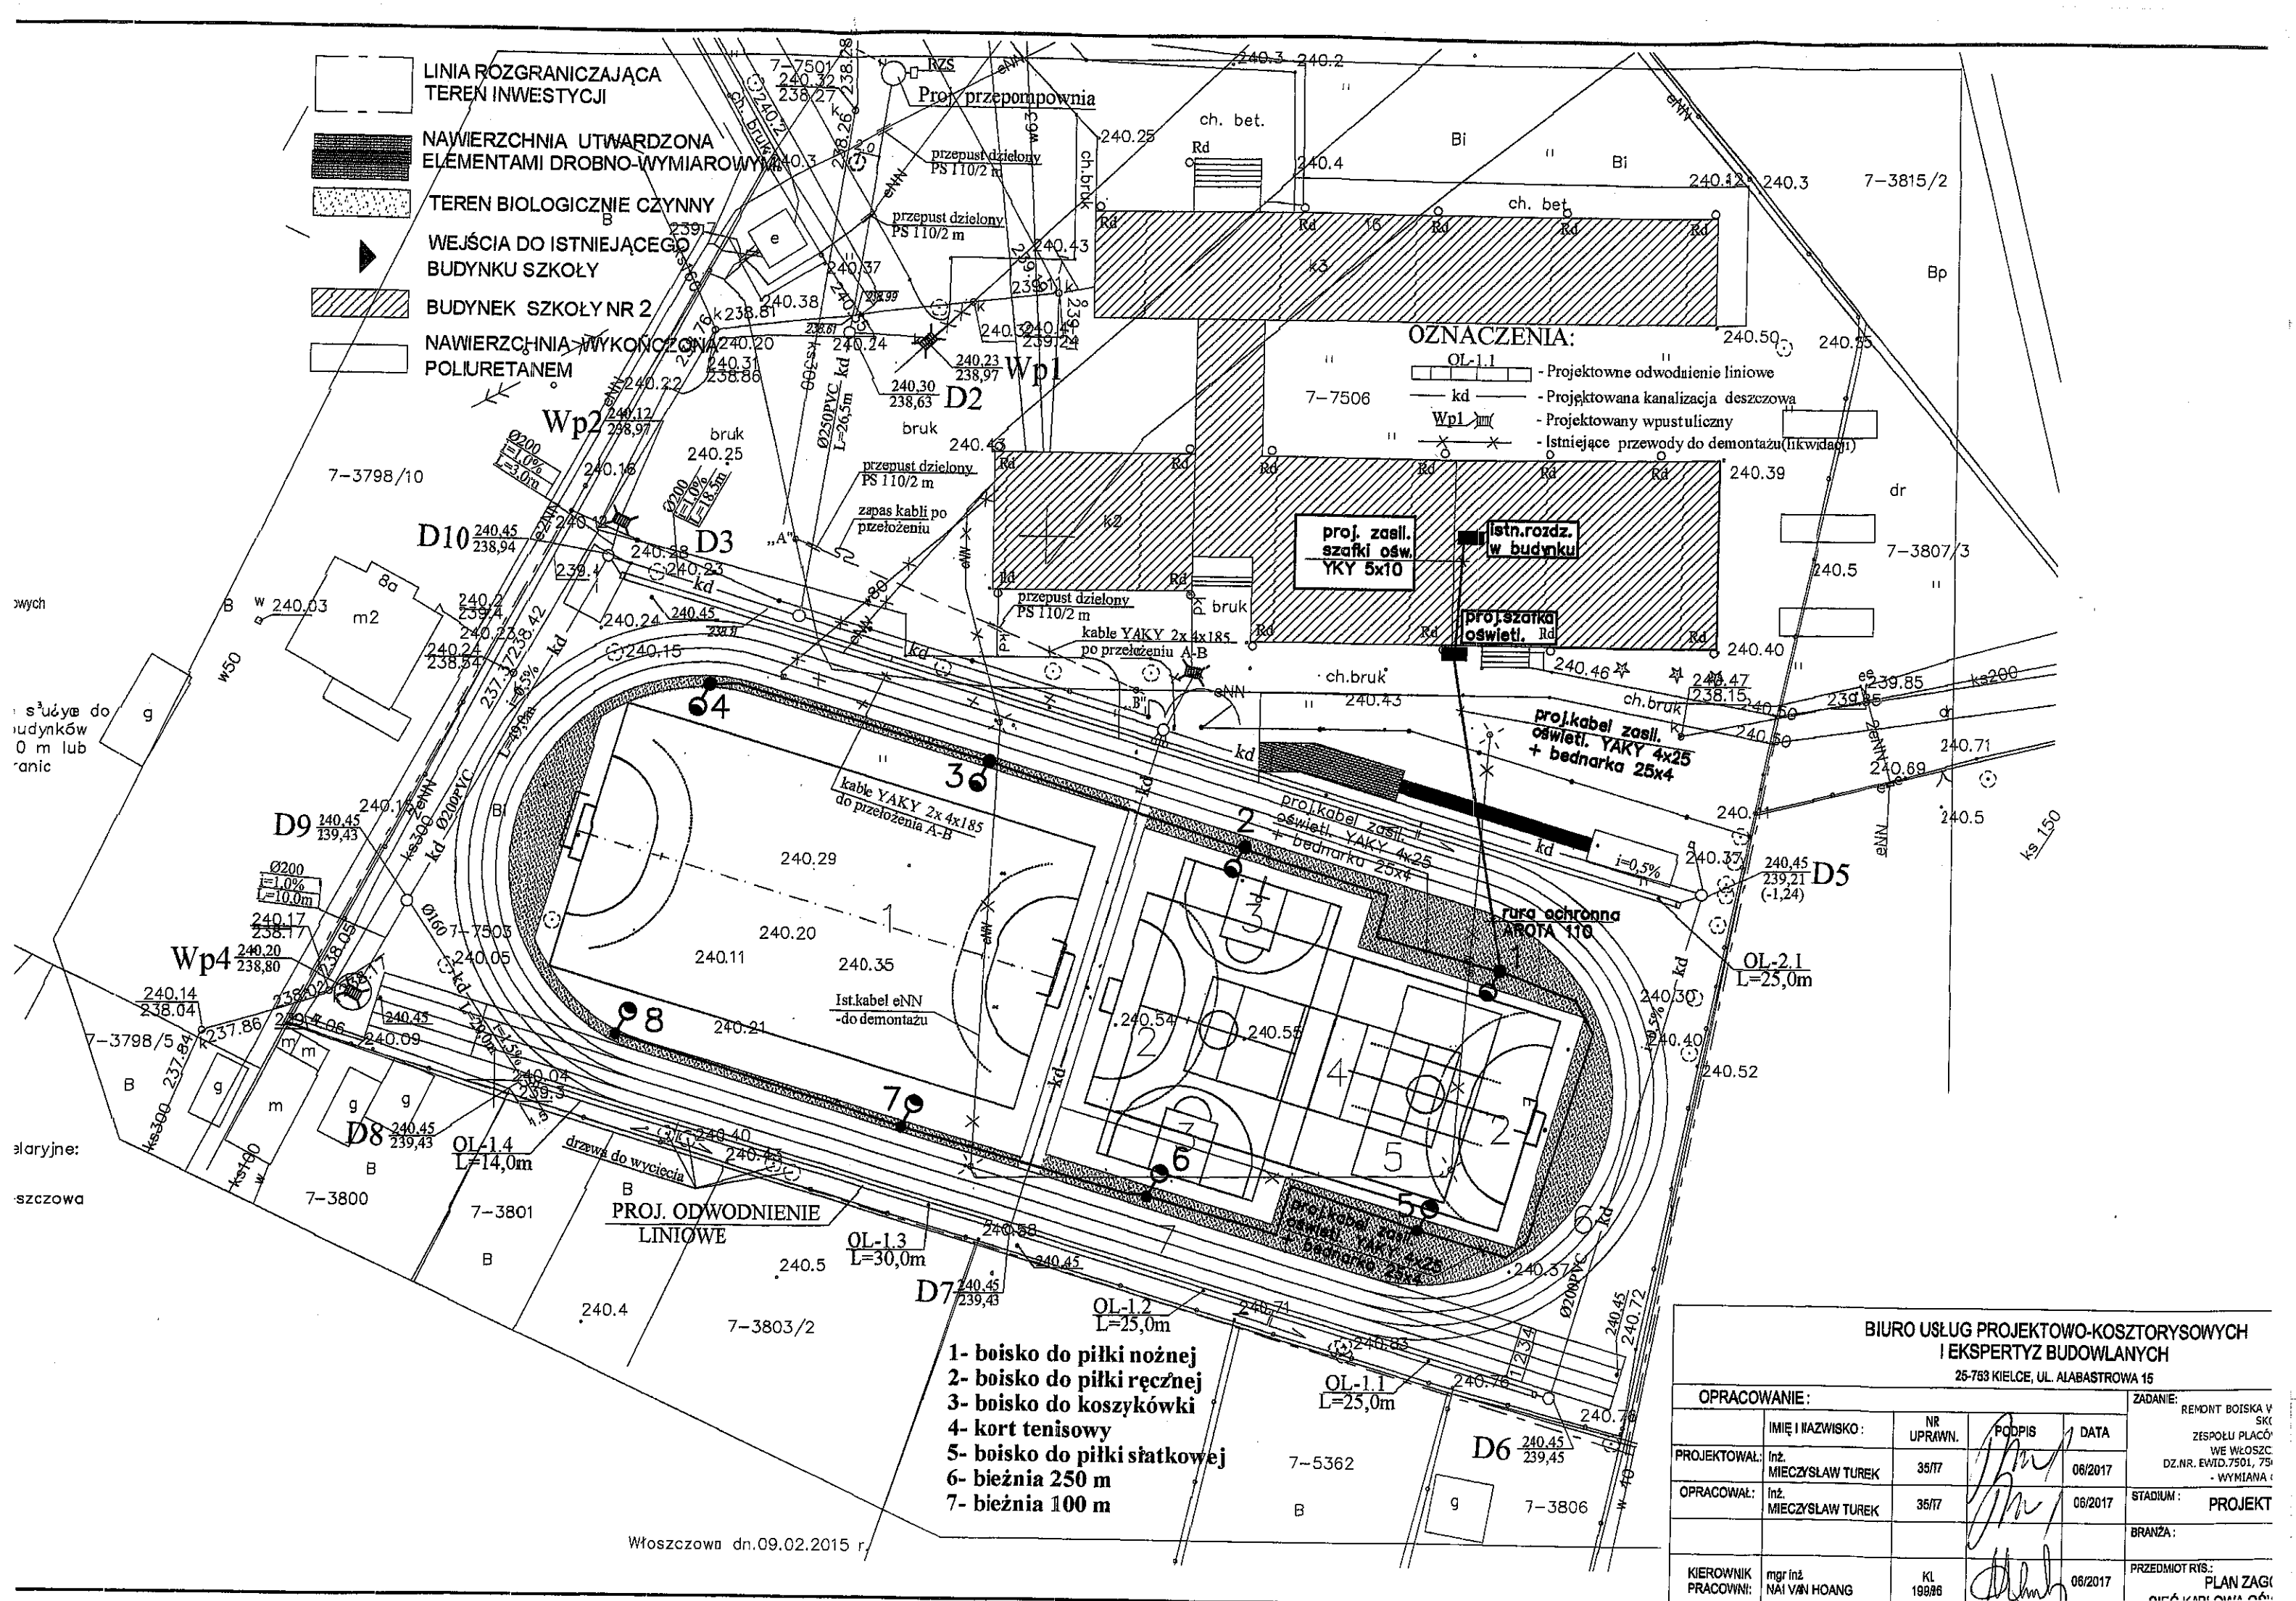


SCHEMAT IDEOWY ZASILANIA
OŚWIECZENIA BOISK

$P_p = 4,8 \text{ kw}$

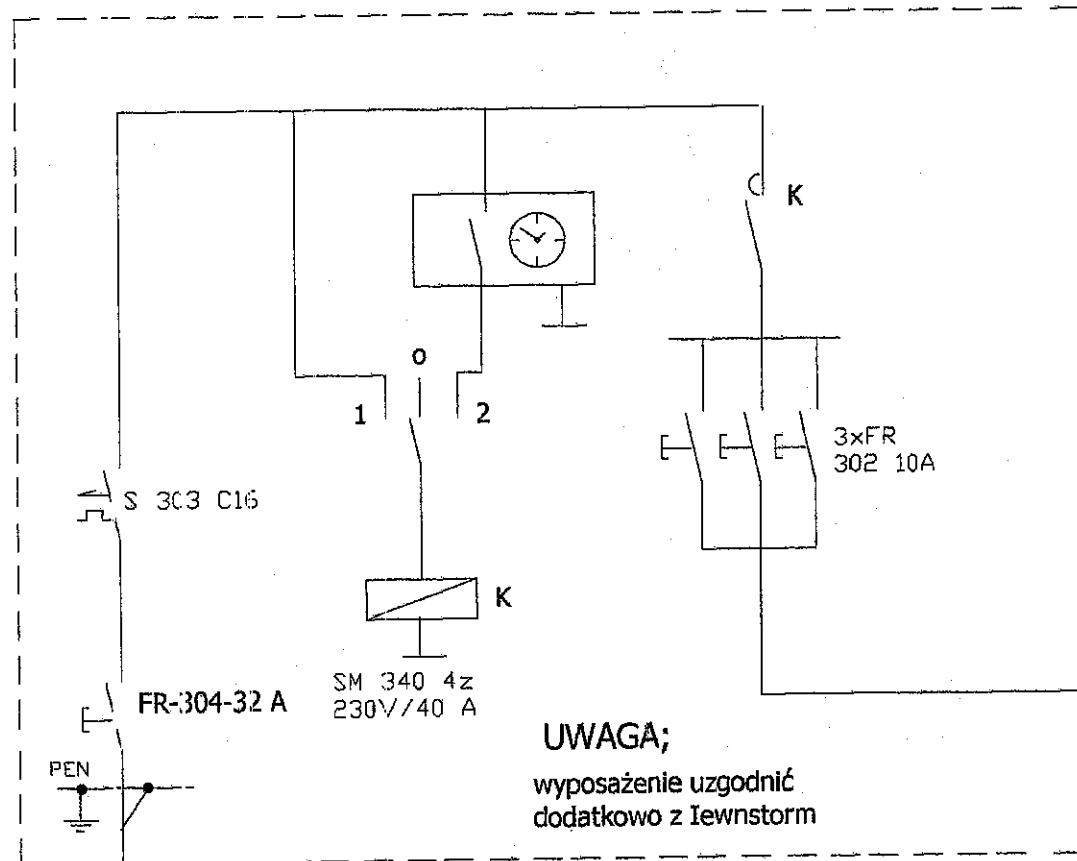

UWAGA;
wyposażenie uzgodnić
dodatkowo z Iewnstorm


projektowany kabel zasilający (wlz)
YKY 5x10 / l=38 m

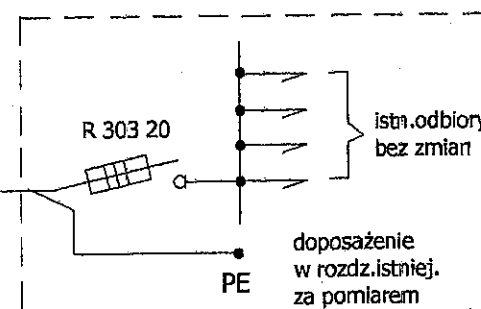

projektowany kabel zasilający oświetl.
YAKY 4x25 / l=334 m
+ bednarka 25x4 mm/l=350m

Obudowa rozdzielni ROS
tworzywo termoutwardzalne

Ustawienie przyściennie
na fundamencie
prefabrykowanym

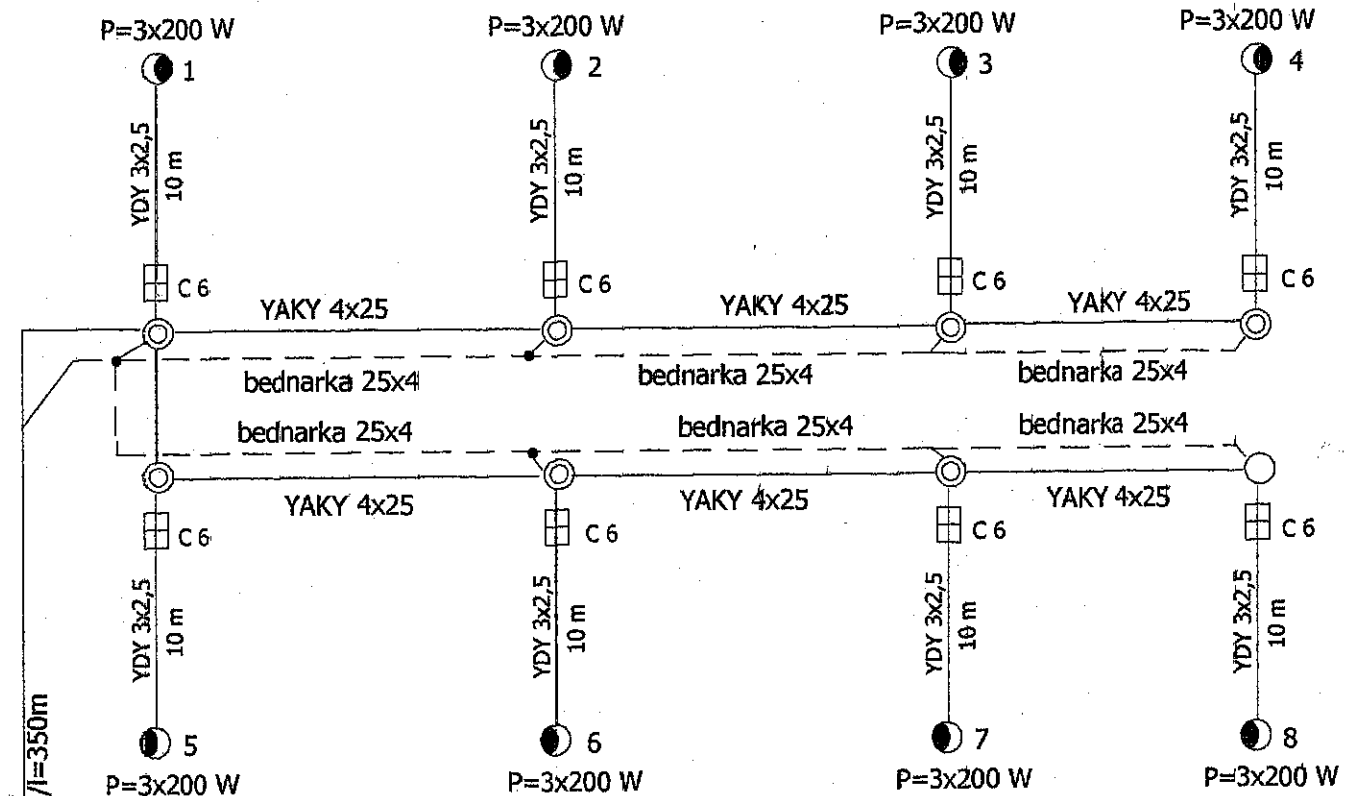

UWAGA;
CAŁOŚĆ INSTALACJI WYKONAĆ
W KOORDYNACJI Z INNYMI
BRANŻAMI

ZASTOSOWANO OCHRONĘ
PRZED PORĄŻENIEM
JAKO SAMOCZYNNE
WYŁĄCZENIE ZASILANIA

BIURO USŁUG PROJEKTOWO-KOSZTORYSOWYCH I EKSPERTYZ BUDOWLANYCH					NR RYS.
25-753 KIELCE, UL. ALABASTROWA 15					E2
OPRACOWANIE:					SKALA
PROJEKTOWAŁ:	IMIĘ I NAZWISKO:	NR UPRAWN.	PODPIS	DATA	ZADANIE: REMONT BOISKA WIELOFUNKCYJNEGO I BIEŻNI, SKOCZNI W DŁ ZESPOŁU PLACÓWEKOŚWIATOWYCH NR.2 WE WŁOSZCZOWIE UL. RÓŻANA 16 DZ.NR. EWID.7501, 7503, 7504, 7505, 7506, OBRĘB 07 - WYMIANA OŚWIECZENIA BOISKA
OPRACOWAŁ:	inż. MIECZYSLAW TUREK	35/77		06/2017	
	inż. MIECZYSLAW TUREK	35/77		06/2017	STADIUM: PROJEKT BUDOWLANY -WYKONAWCZY
					BRANŻA: ELEKTRYCZNA
KIEROWNIK PRACOWNI:	mgr inż. NAI VAN HOANG	KL 199/86		06/2017	PRZEDMIOT RYS.: SCHEMAT IDEOWY ZASILANIA OŚWIECZENIA BOISKA